

新乡经济技术开发区纬七路街道
国土空间总体规划
(2021-2035年)

图 集

新乡经济技术开发区纬七路街道办事处

2025年7月

目 录

现状图：

1. 区位图
2. 全域国土空间用地现状图
3. 全域历史文化遗存分布图
4. 全域自然灾害风险分布图

全域：


5. 全域国土空间总体格局规划图
6. 全域国土空间控制线规划图
7. 全域耕地和永久基本农田保护
红线图
8. 全域城镇开发边界图
9. 全域村庄建设边界图
10. 全域村庄布点规划图
11. 全域历史文化保护规划图

12. 全域综合交通规划图
13. 全域基础设施规划图（给水）
14. 全域基础设施规划图（污水）
15. 全域基础设施规划图（雨水）
16. 全域基础设施规划图（热力）
17. 全域基础设施规划图（燃气）
18. 全域基础设施规划图（电力）
19. 全域基础设施规划图（通信）
20. 全域基础设施规划图（环卫）
21. 综合防灾减灾规划图
22. 全域公共服务设施规划图
23. 全域国土空间规划分区图
24. 生态修复和综合整治规划图
25. 全域产业布局规划图


新乡经济技术开发区纬七路街道国土空间总体规划（2021-2035年）

区位图


纬七路街道在郑州都市圈位置示意图

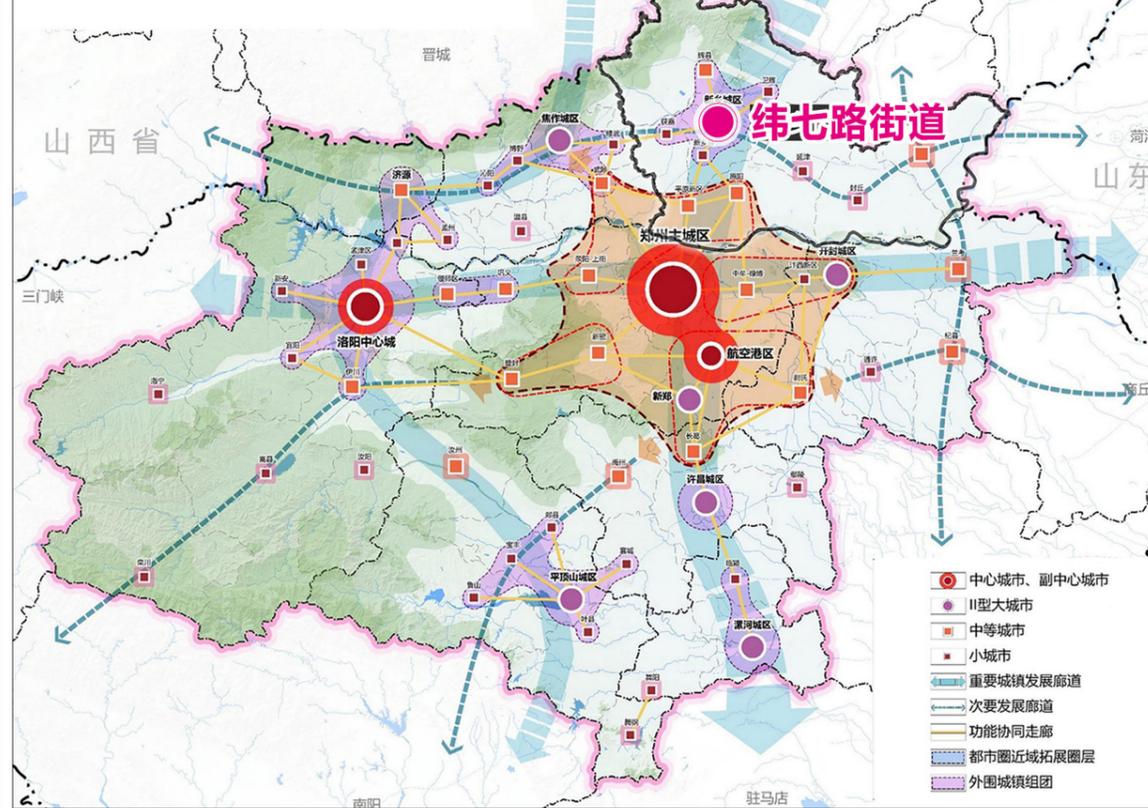

纬七路街道在新乡市中心城区位置示意图

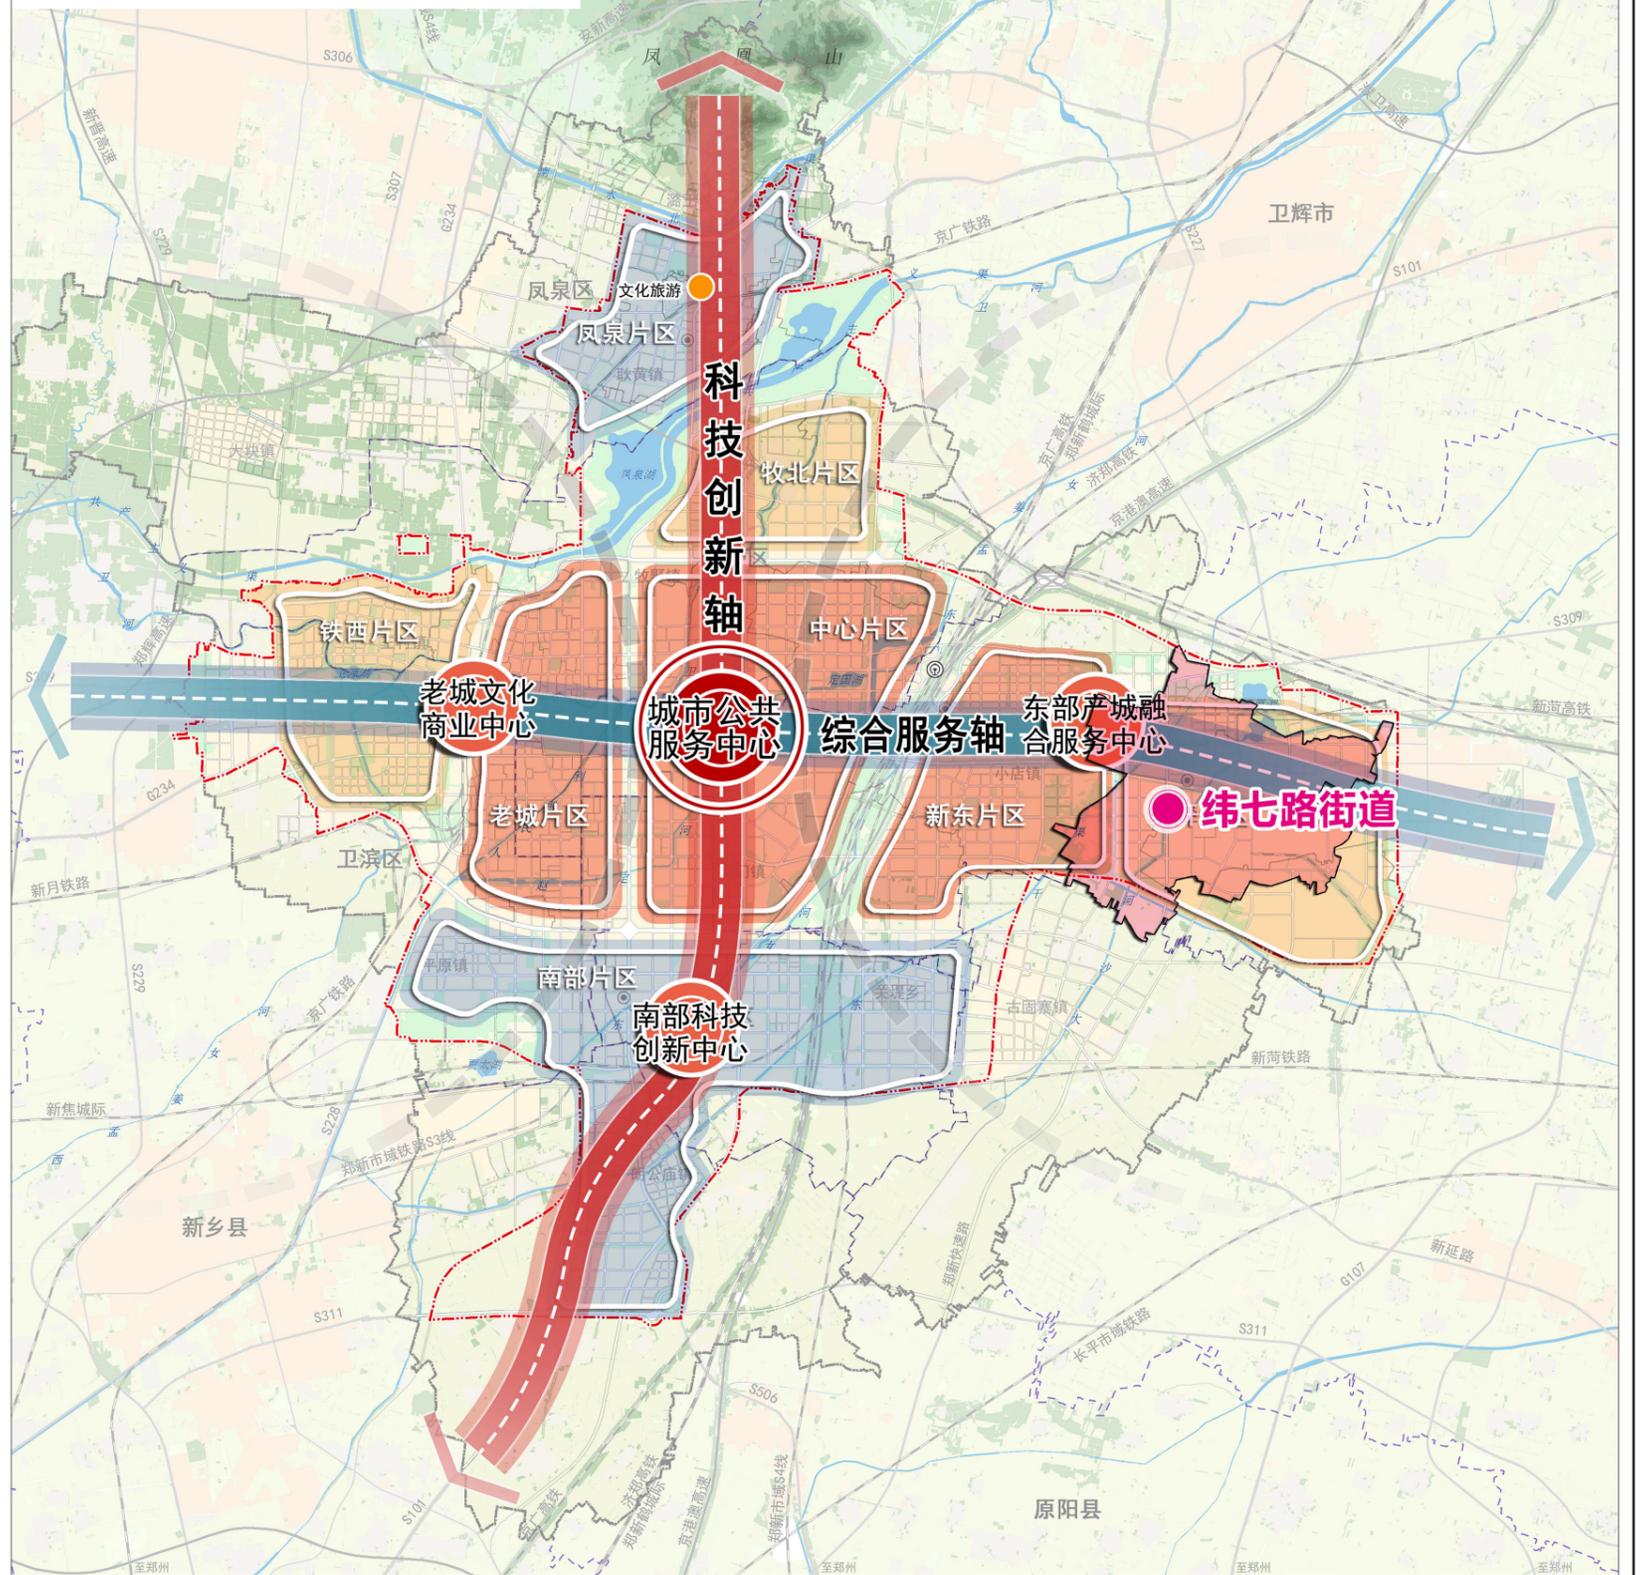

纬七路街道在新乡市市域位置示意图

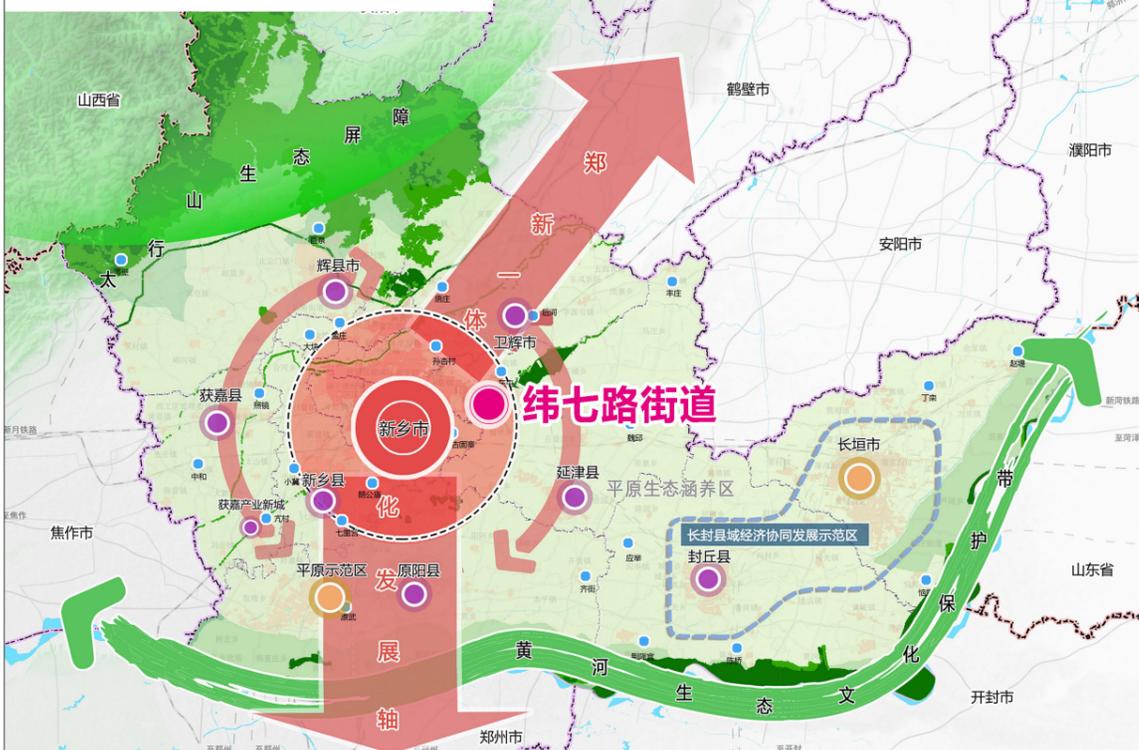


图纸编号

01



新乡经济技术开发区纬七路街道国土空间总体规划（2021-2035年）

全域国土空间用地现状图

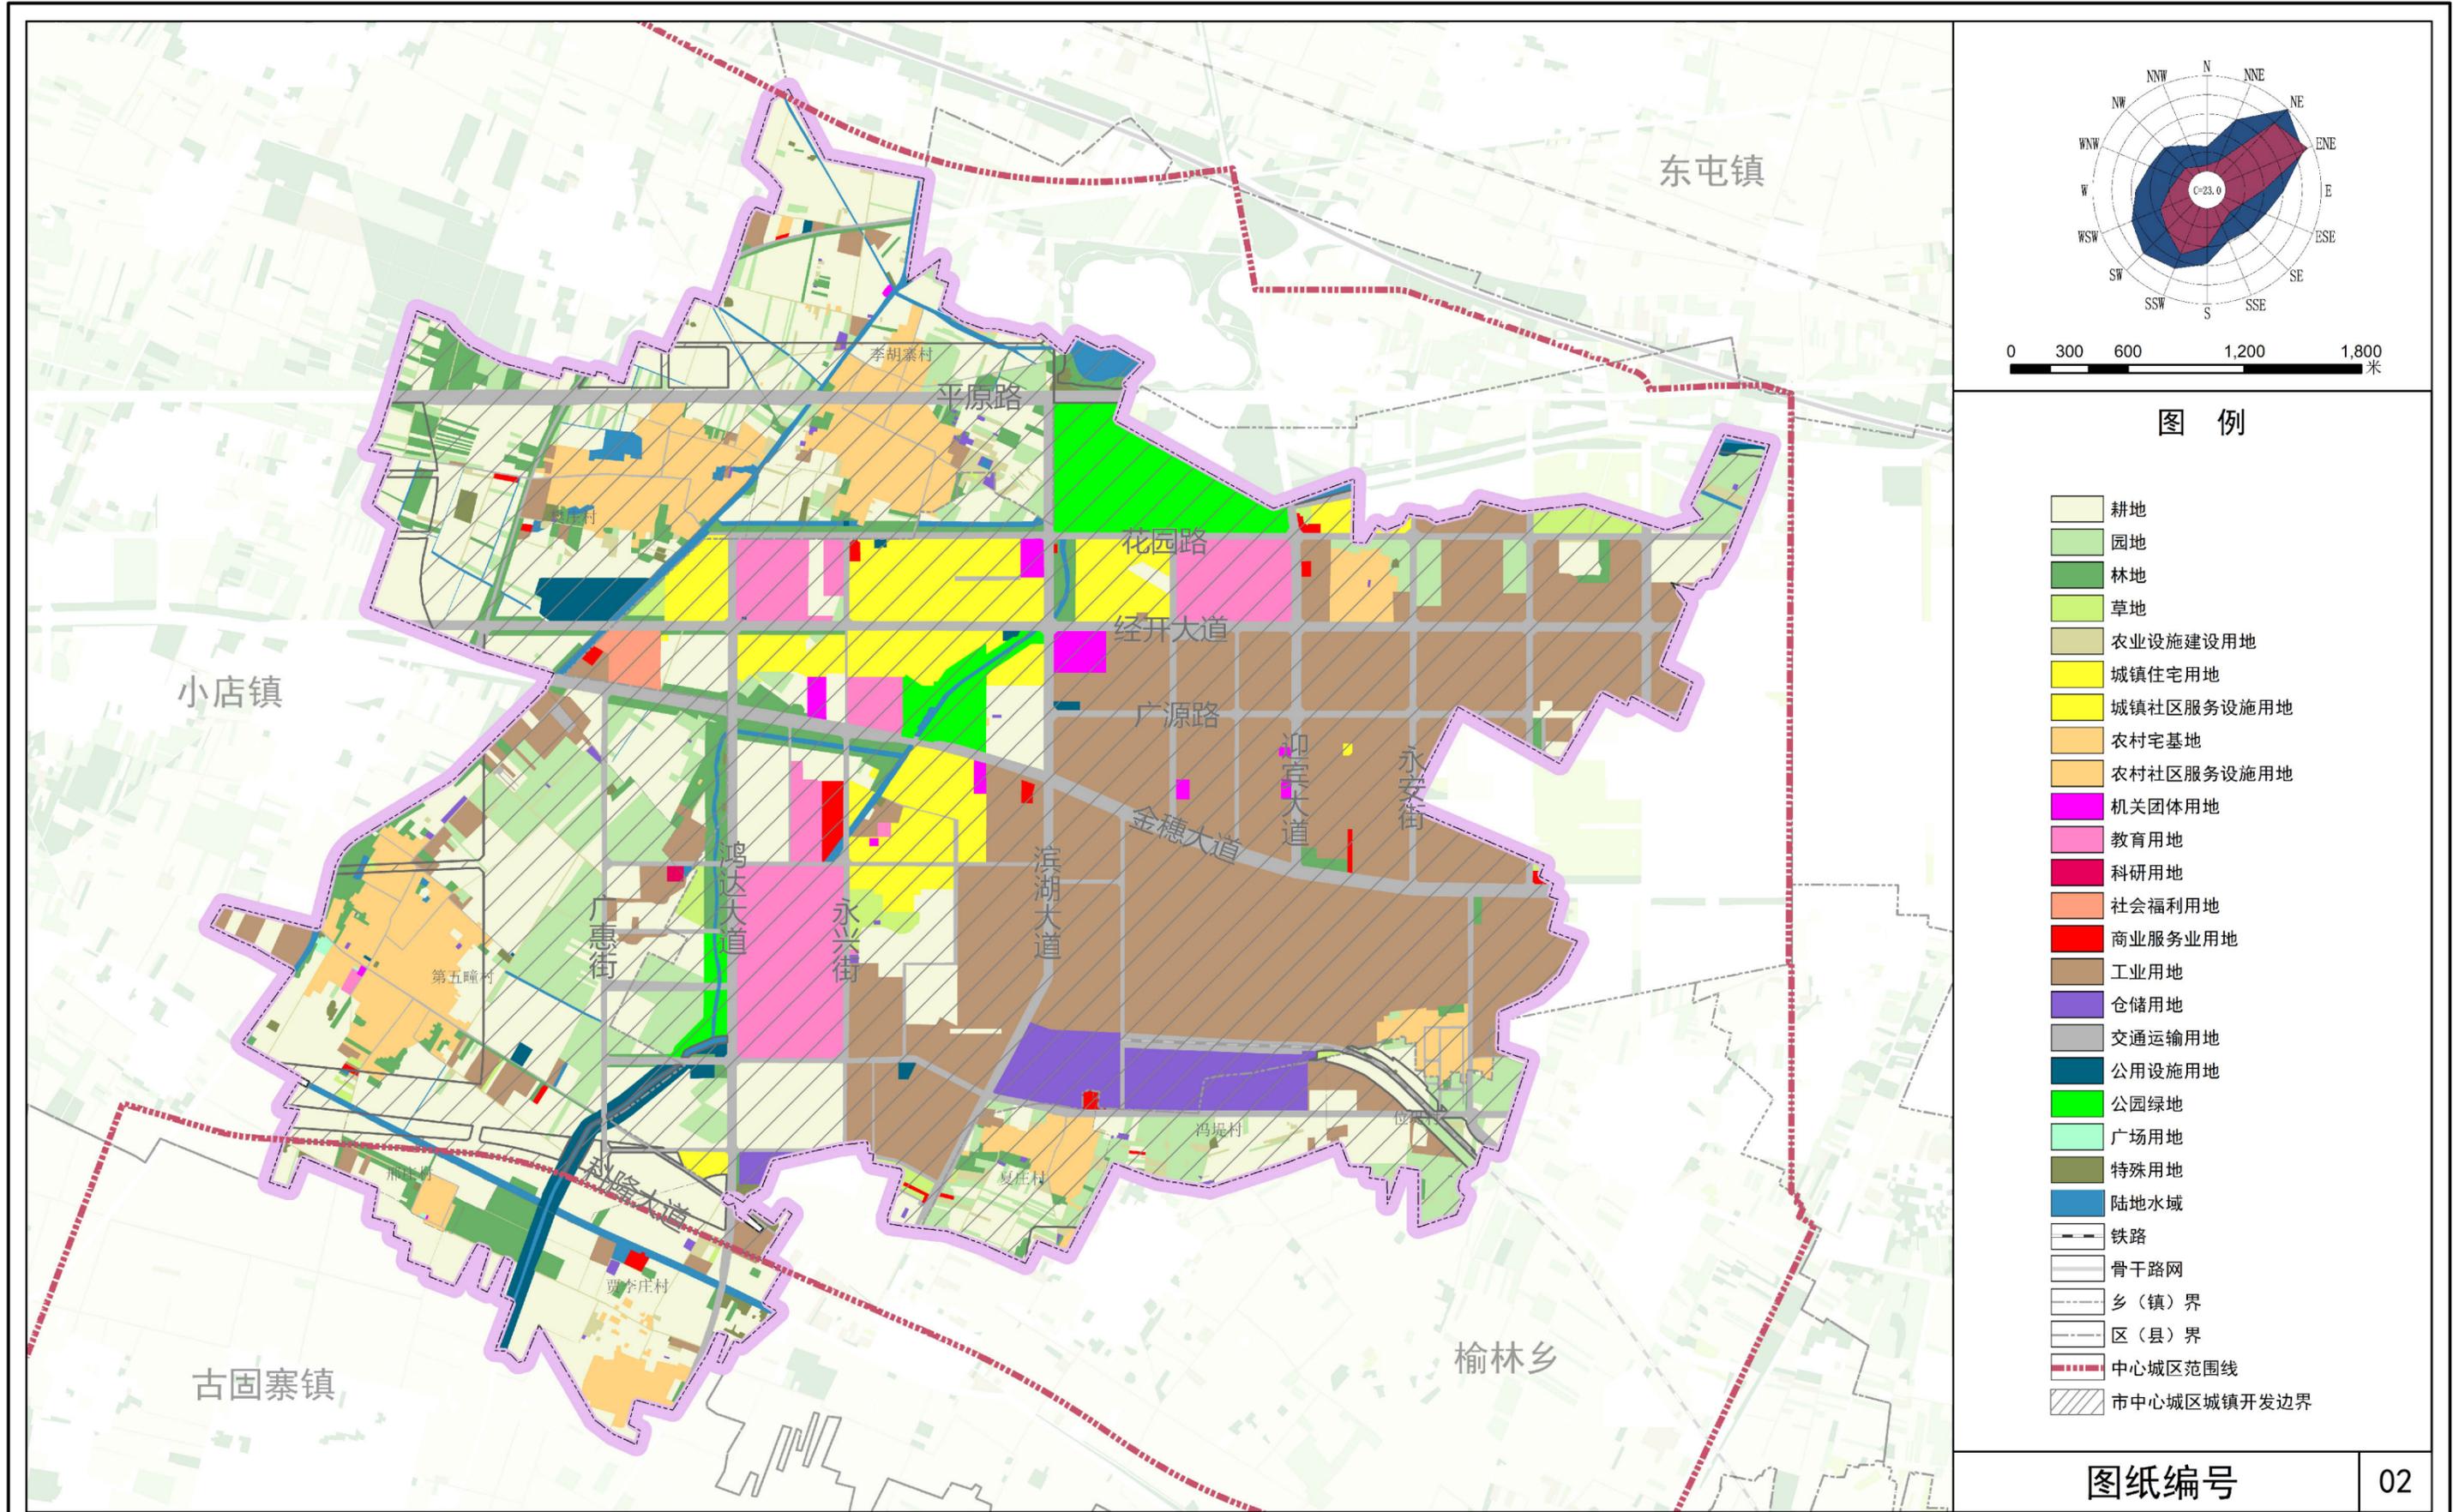

新乡经济技术开发区纬七路街道国土空间总体规划（2021-2035年）

全域历史文化遗产存分布图

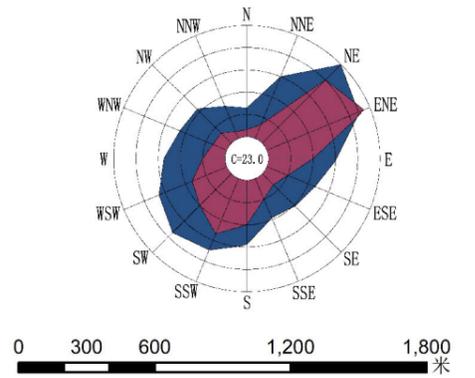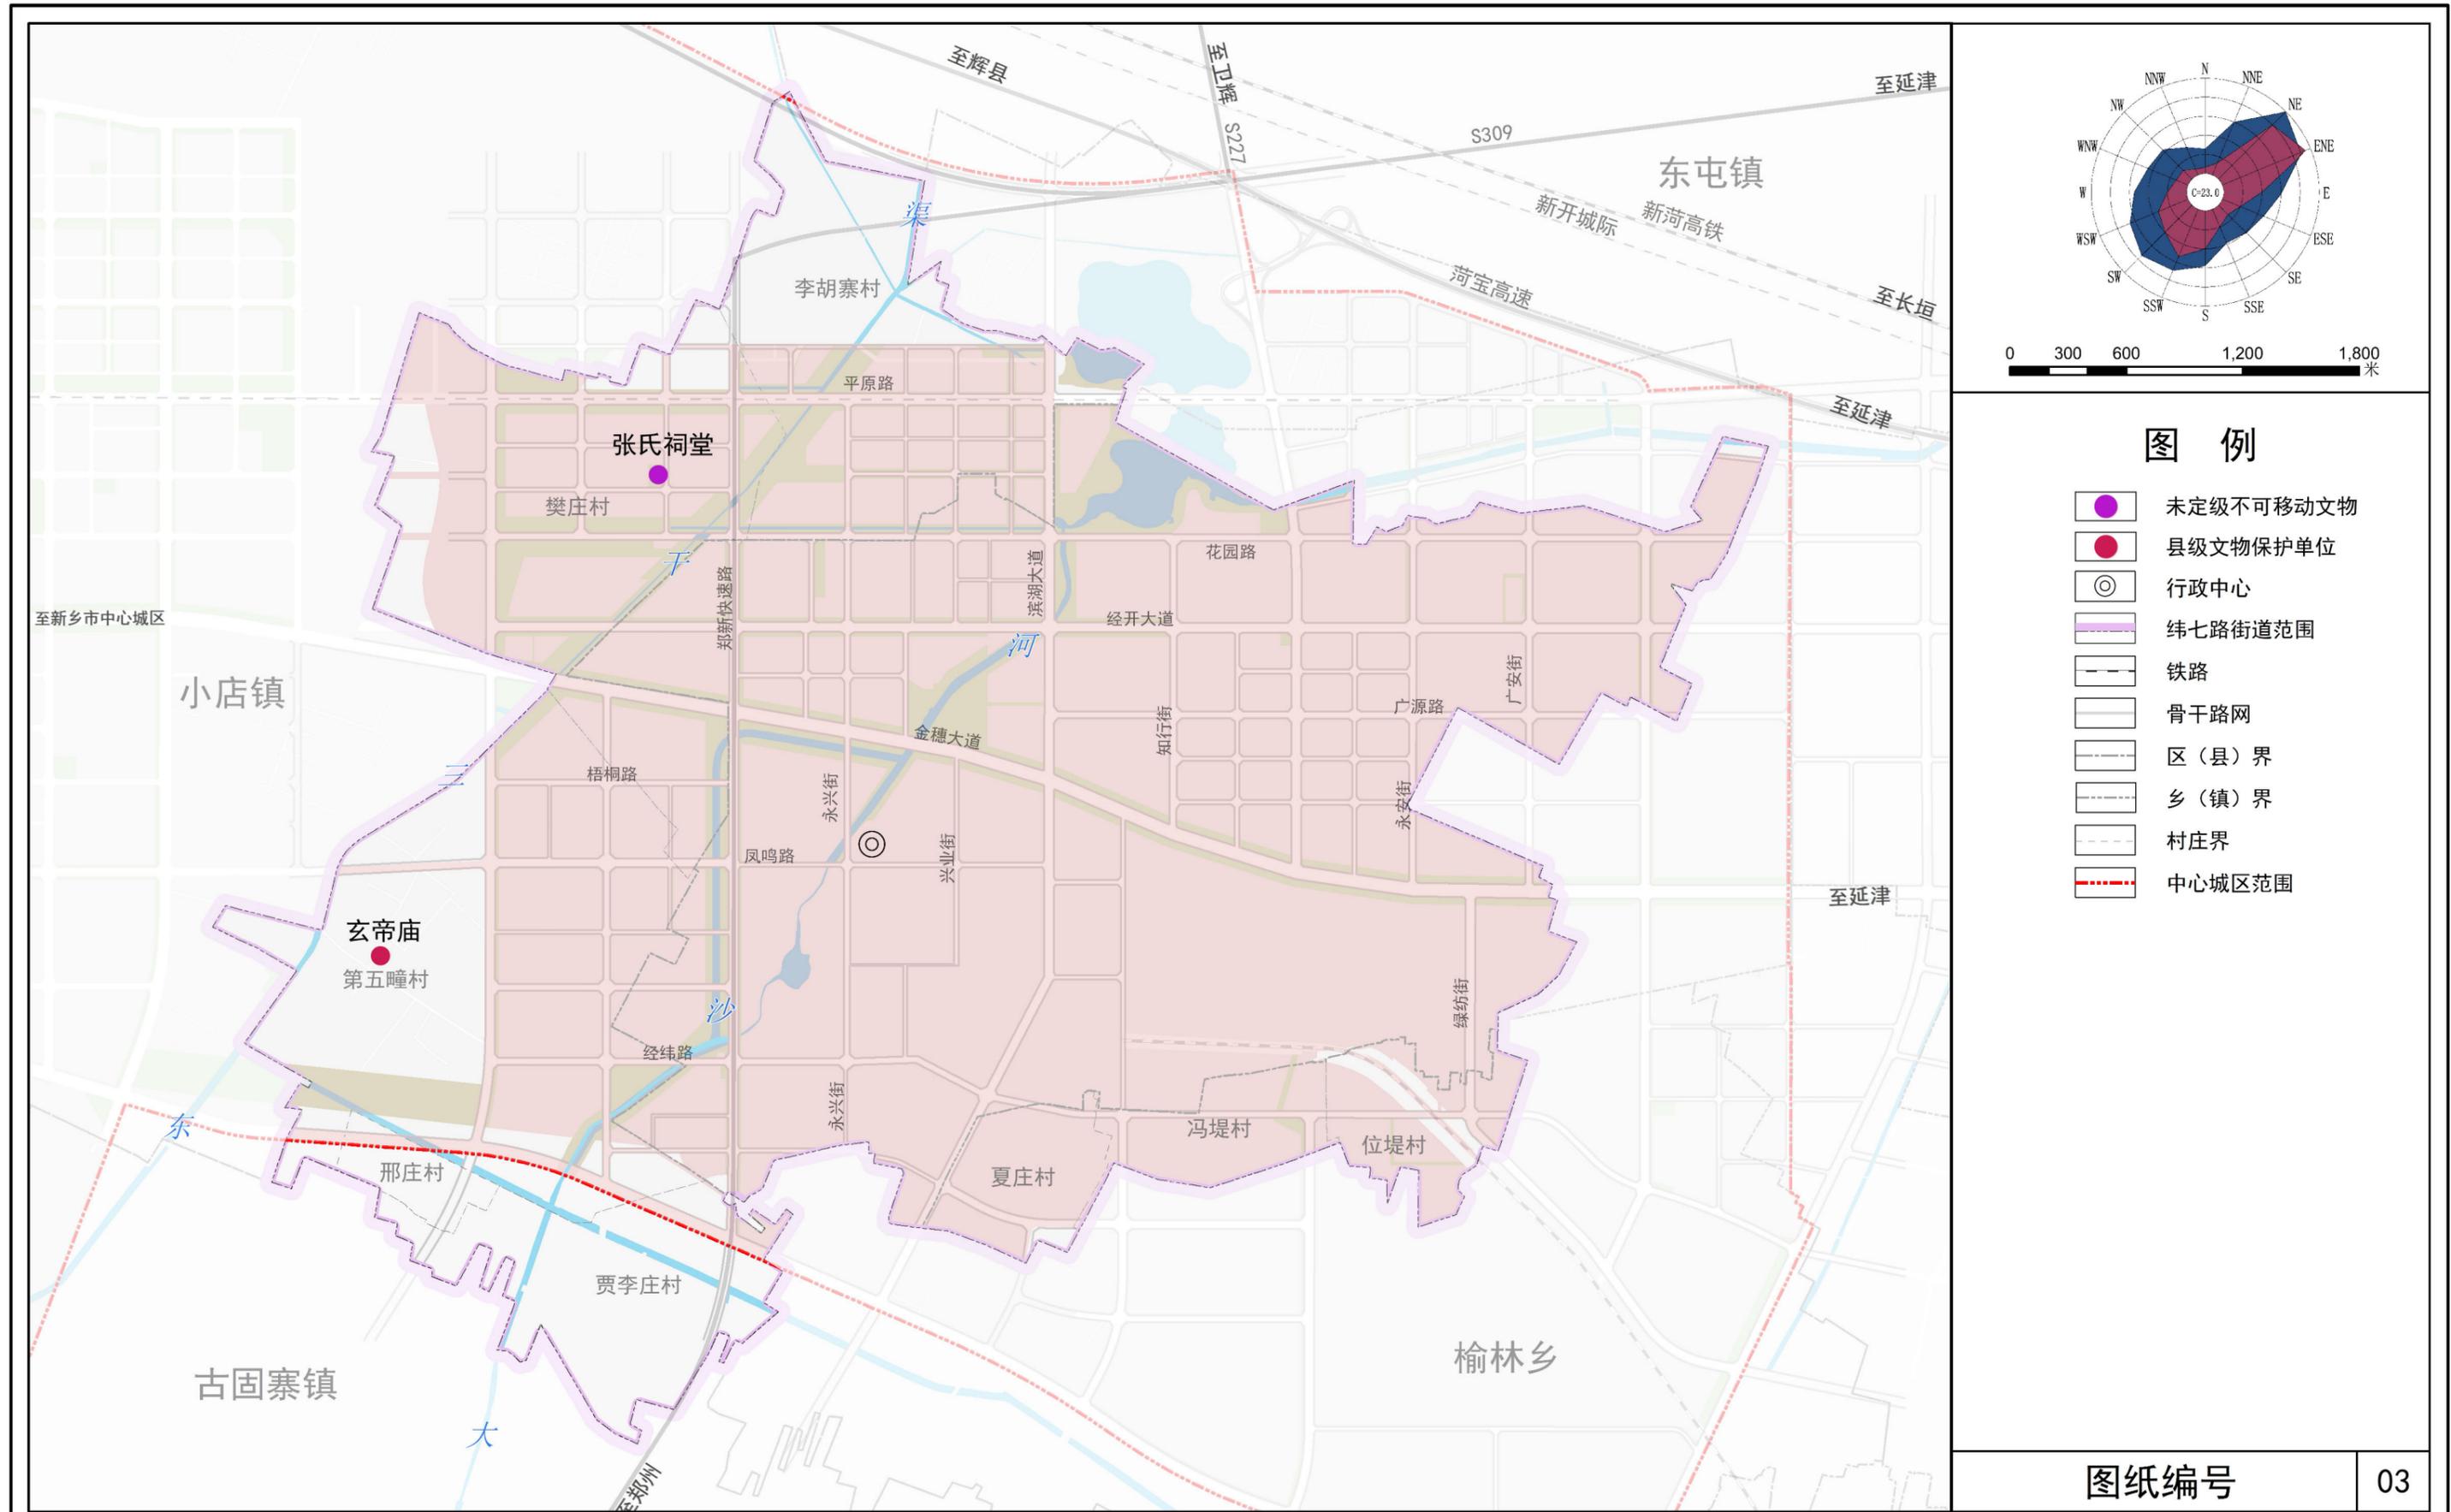


图例

- 未定级不可移动文物
- 县级文物保护单位
- 行政中心
- 纬七路街道范围
- 铁路
- 骨干路网
- 区（县）界
- 乡（镇）界
- 村庄界
- 中心城区范围

图纸编号 03


新乡经济技术开发区纬七路街道国土空间总体规划（2021-2035年）

全域自然灾害风险分布图

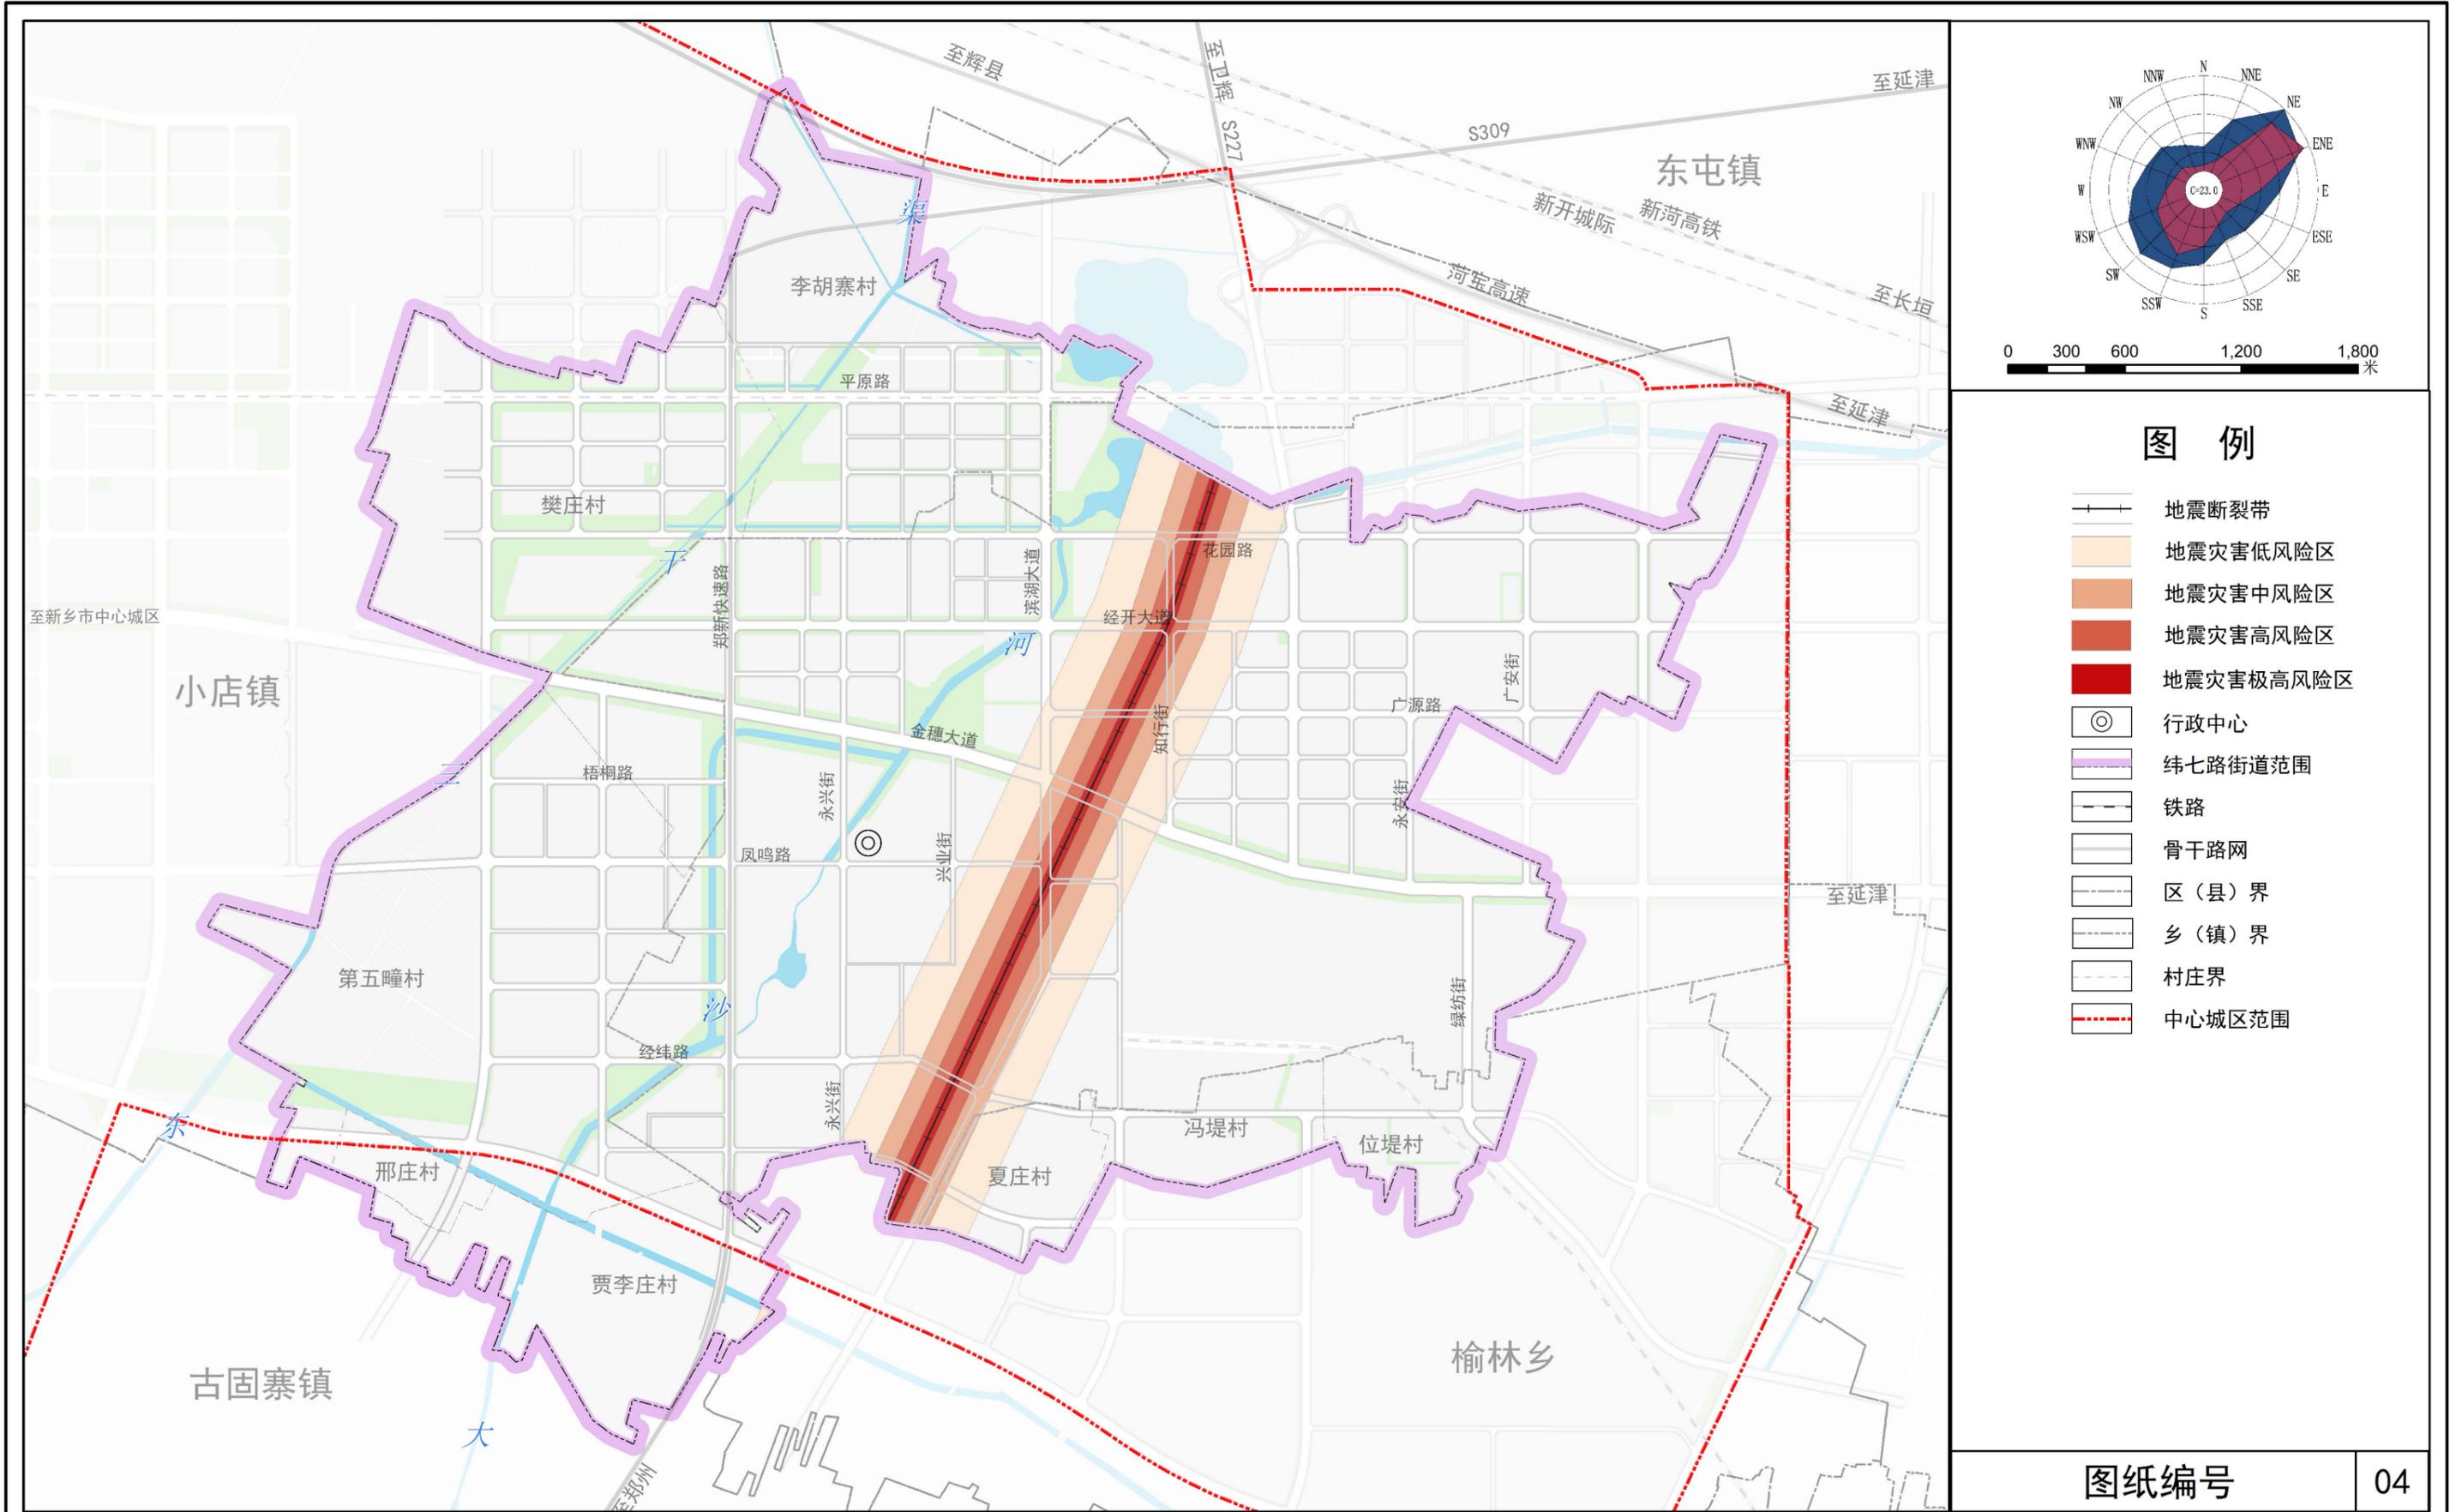

新乡经济技术开发区纬七路街道国土空间总体规划（2021-2035年）

全域国土空间总体格局图

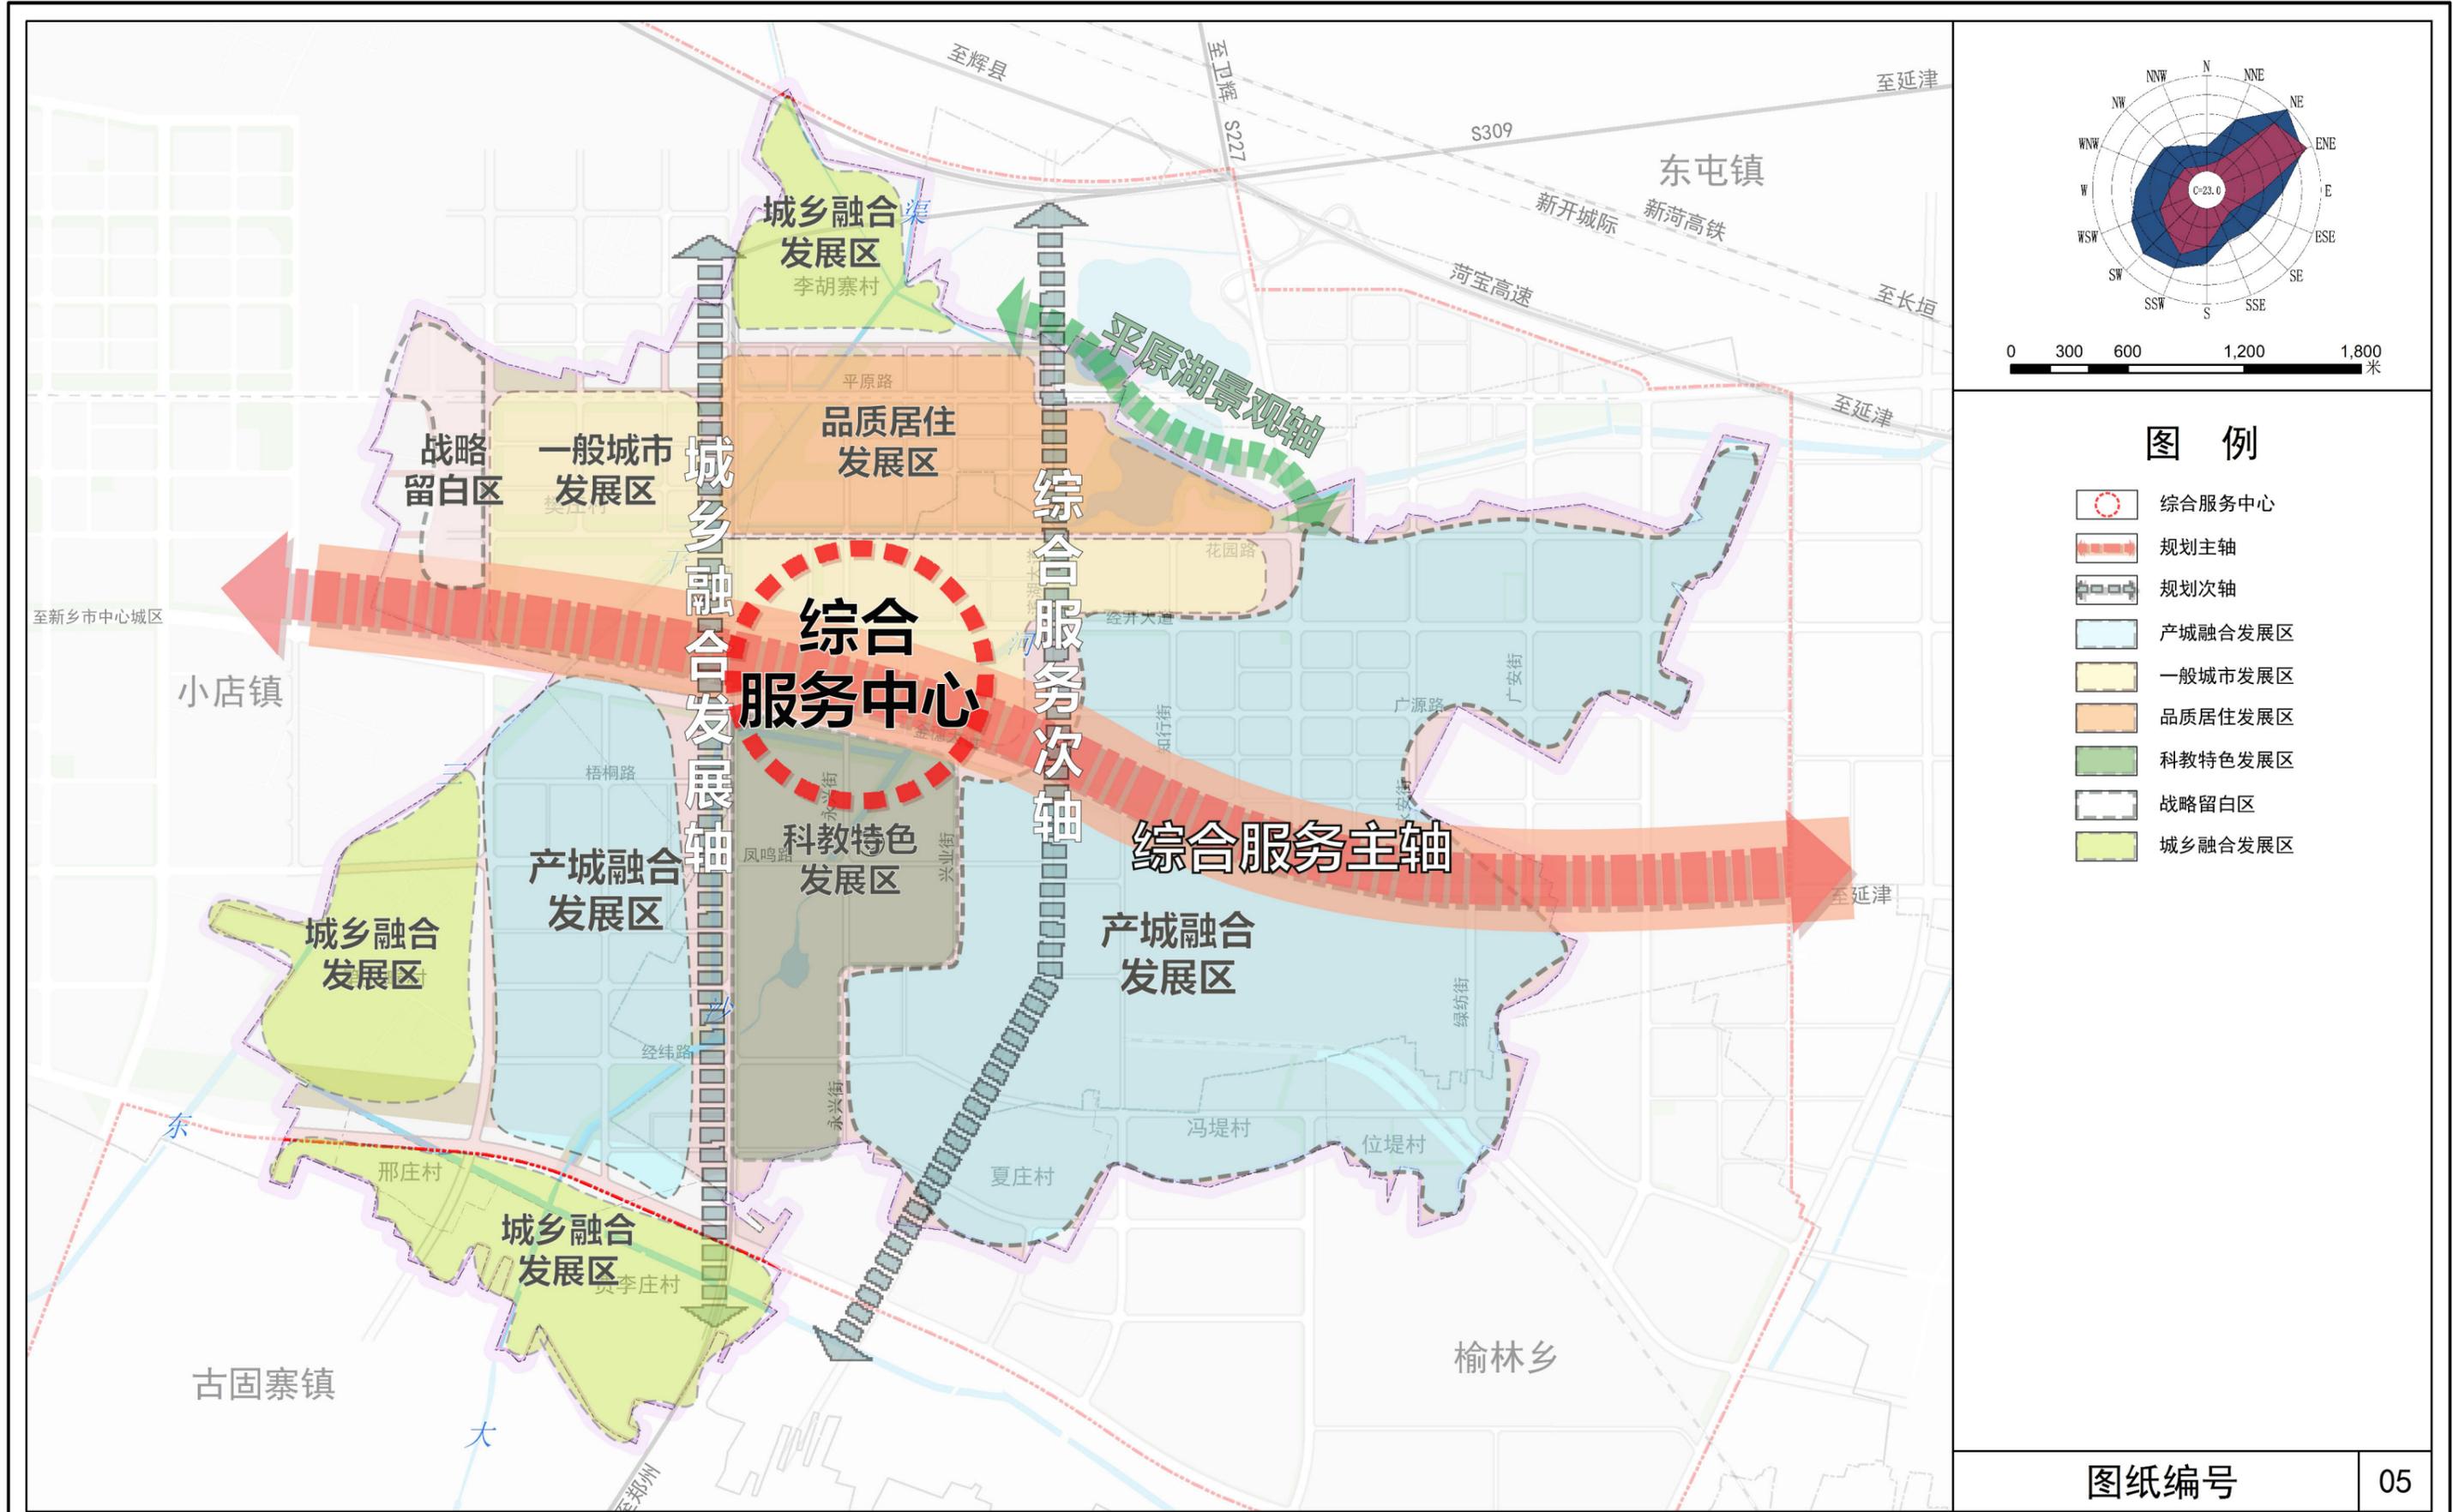

图例


- 综合服务中心
- 规划主轴
- 规划次轴
- 产城融合发展区
- 一般城市发展区
- 品质居住发展区
- 科教特色发展区
- 战略留白区
- 城乡融合发展区

图纸编号

05

新乡经济技术开发区纬七路街道国土空间总体规划（2021-2035年）

全域国土空间控制线规划图

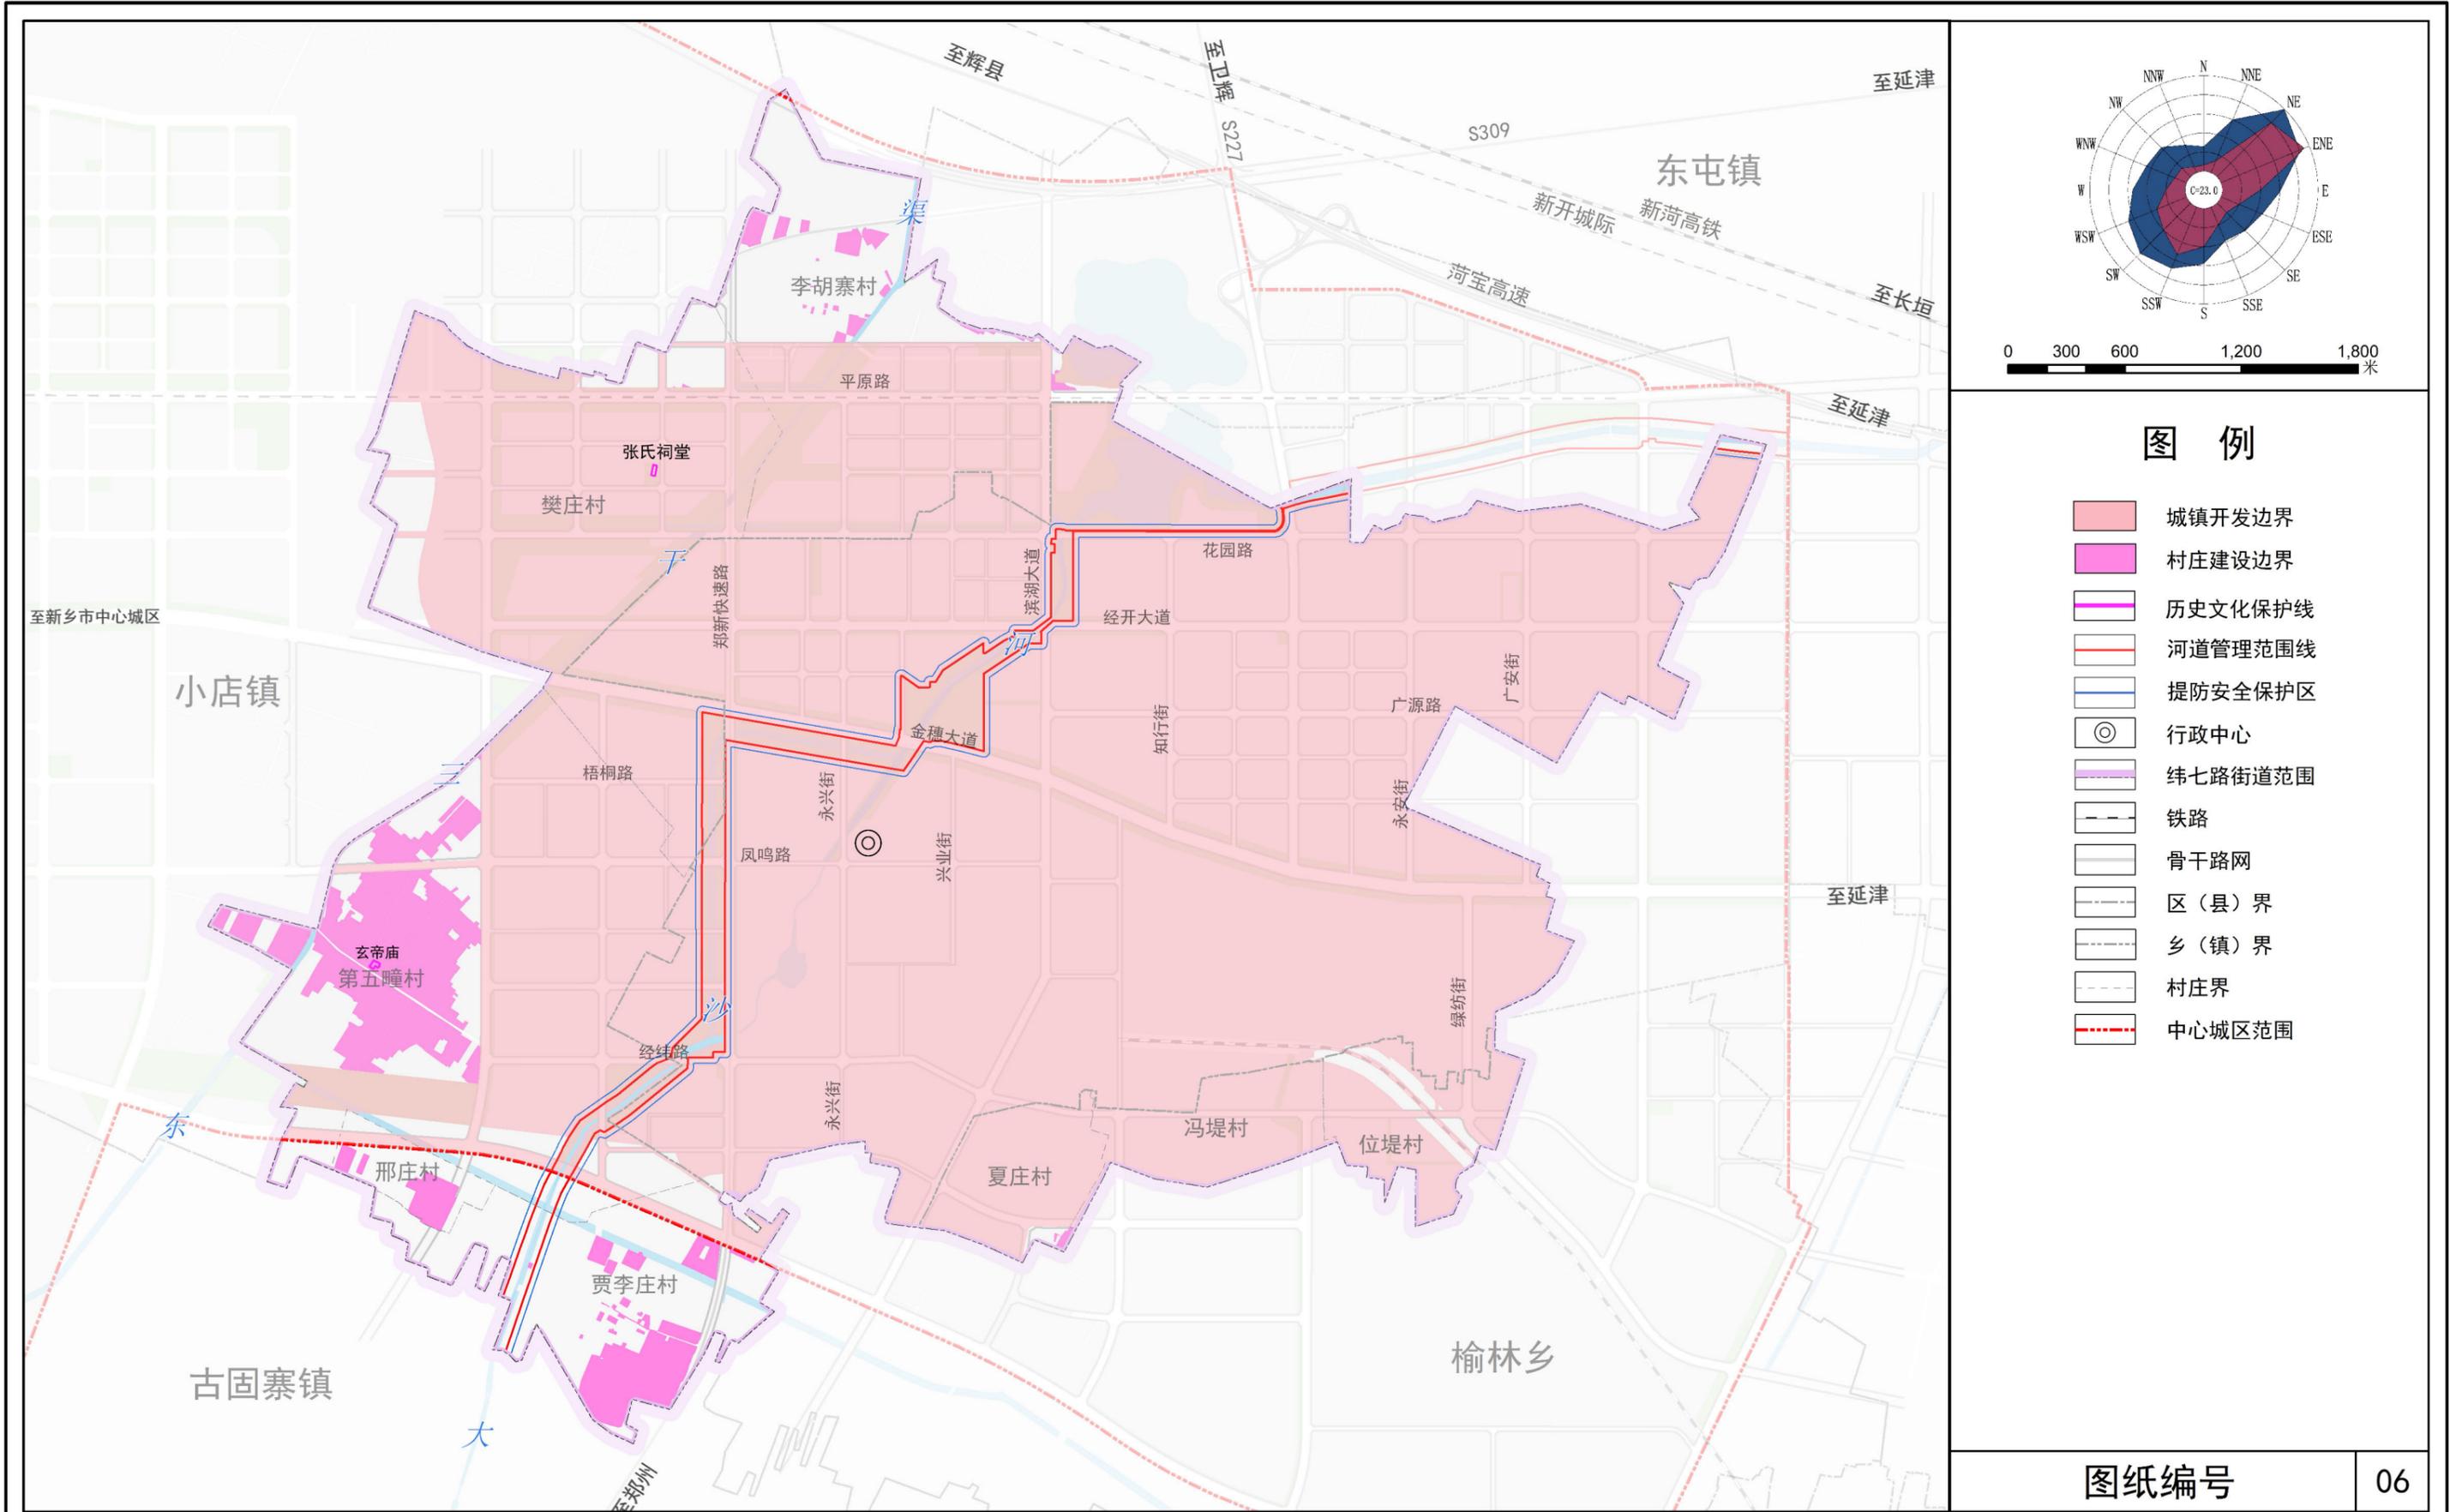

图例


- 城镇开发边界
- 村庄建设边界
- 历史文化保护线
- 河道管理范围线
- 提防安全保护区
- ◎ 行政中心
- 纬七路街道范围
- 铁路
- 骨干路网
- 区（县）界
- 乡（镇）界
- 村庄界
- 中心城区范围

图纸编号

06

新乡经济技术开发区纬七路街道国土空间总体规划（2021-2035年）

全域耕地和永久基本农田红线图

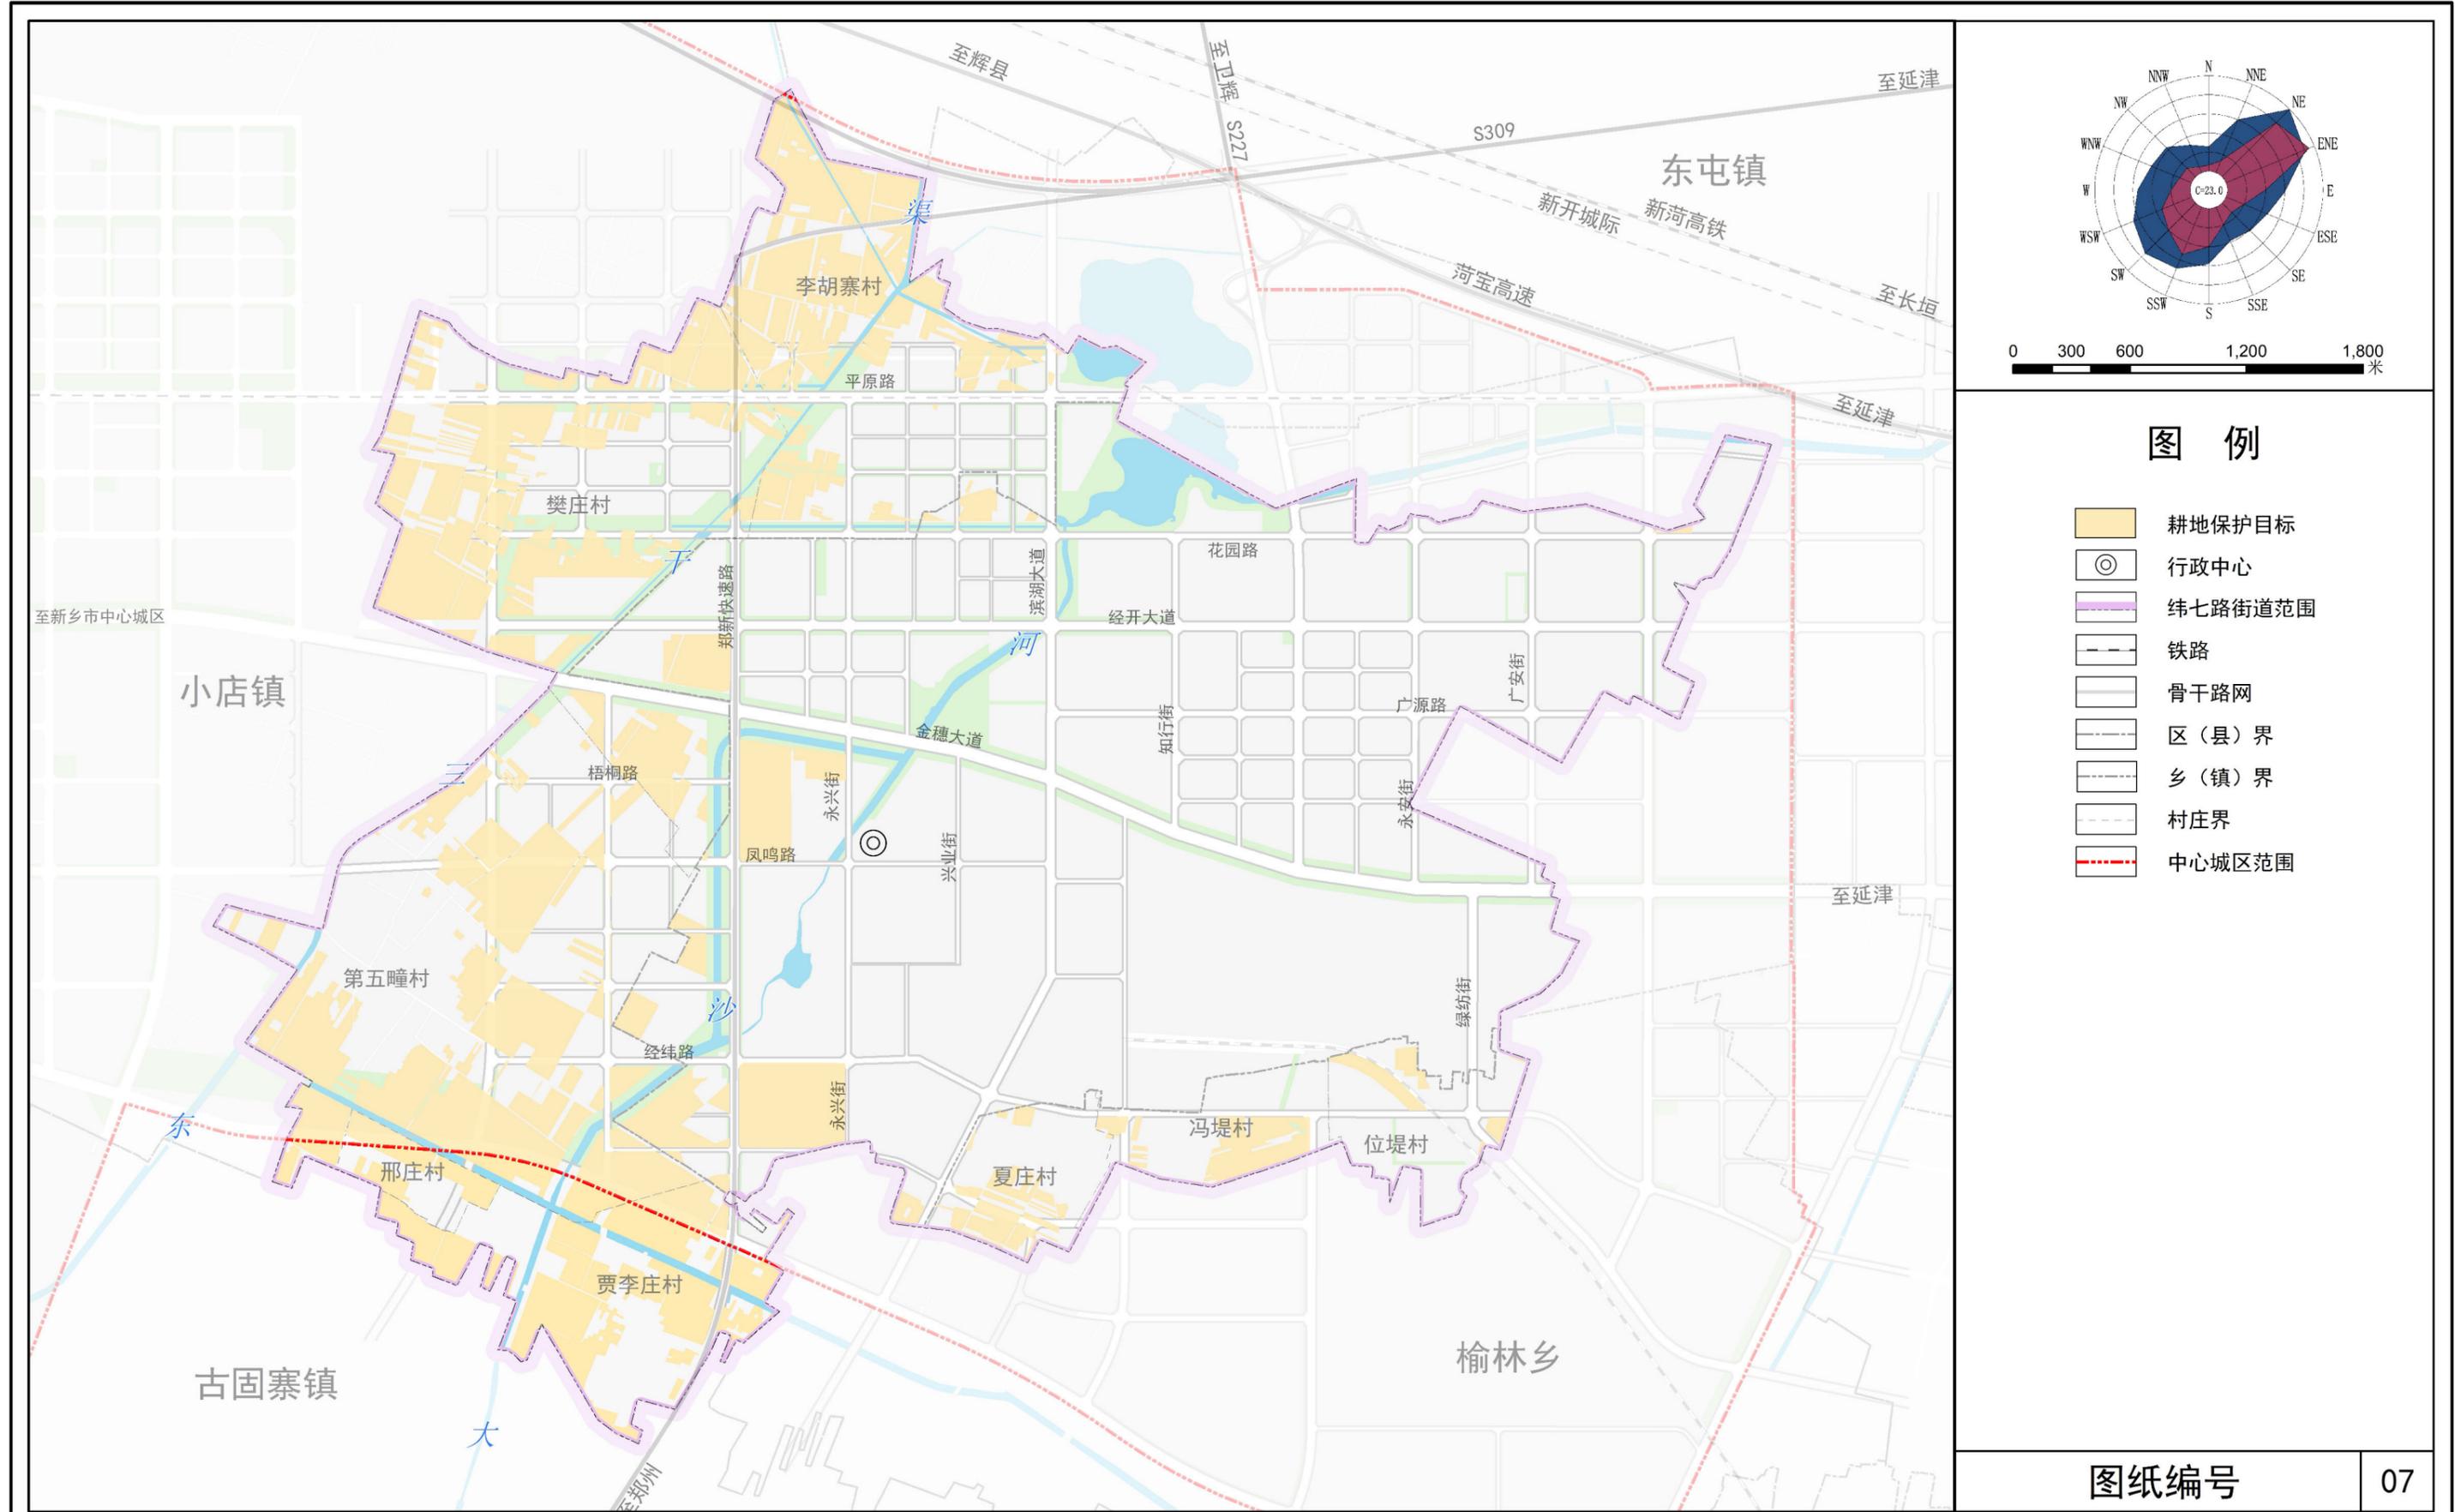

图例


- 耕地保护目标
- ◎ 行政中心
- 纬七路街道范围
- 铁路
- 骨干路网
- 区（县）界
- 乡（镇）界
- 村庄界
- 中心城区范围

图纸编号

07

新乡经济技术开发区纬七路街道国土空间总体规划（2021-2035年）

全域城镇开发边界图

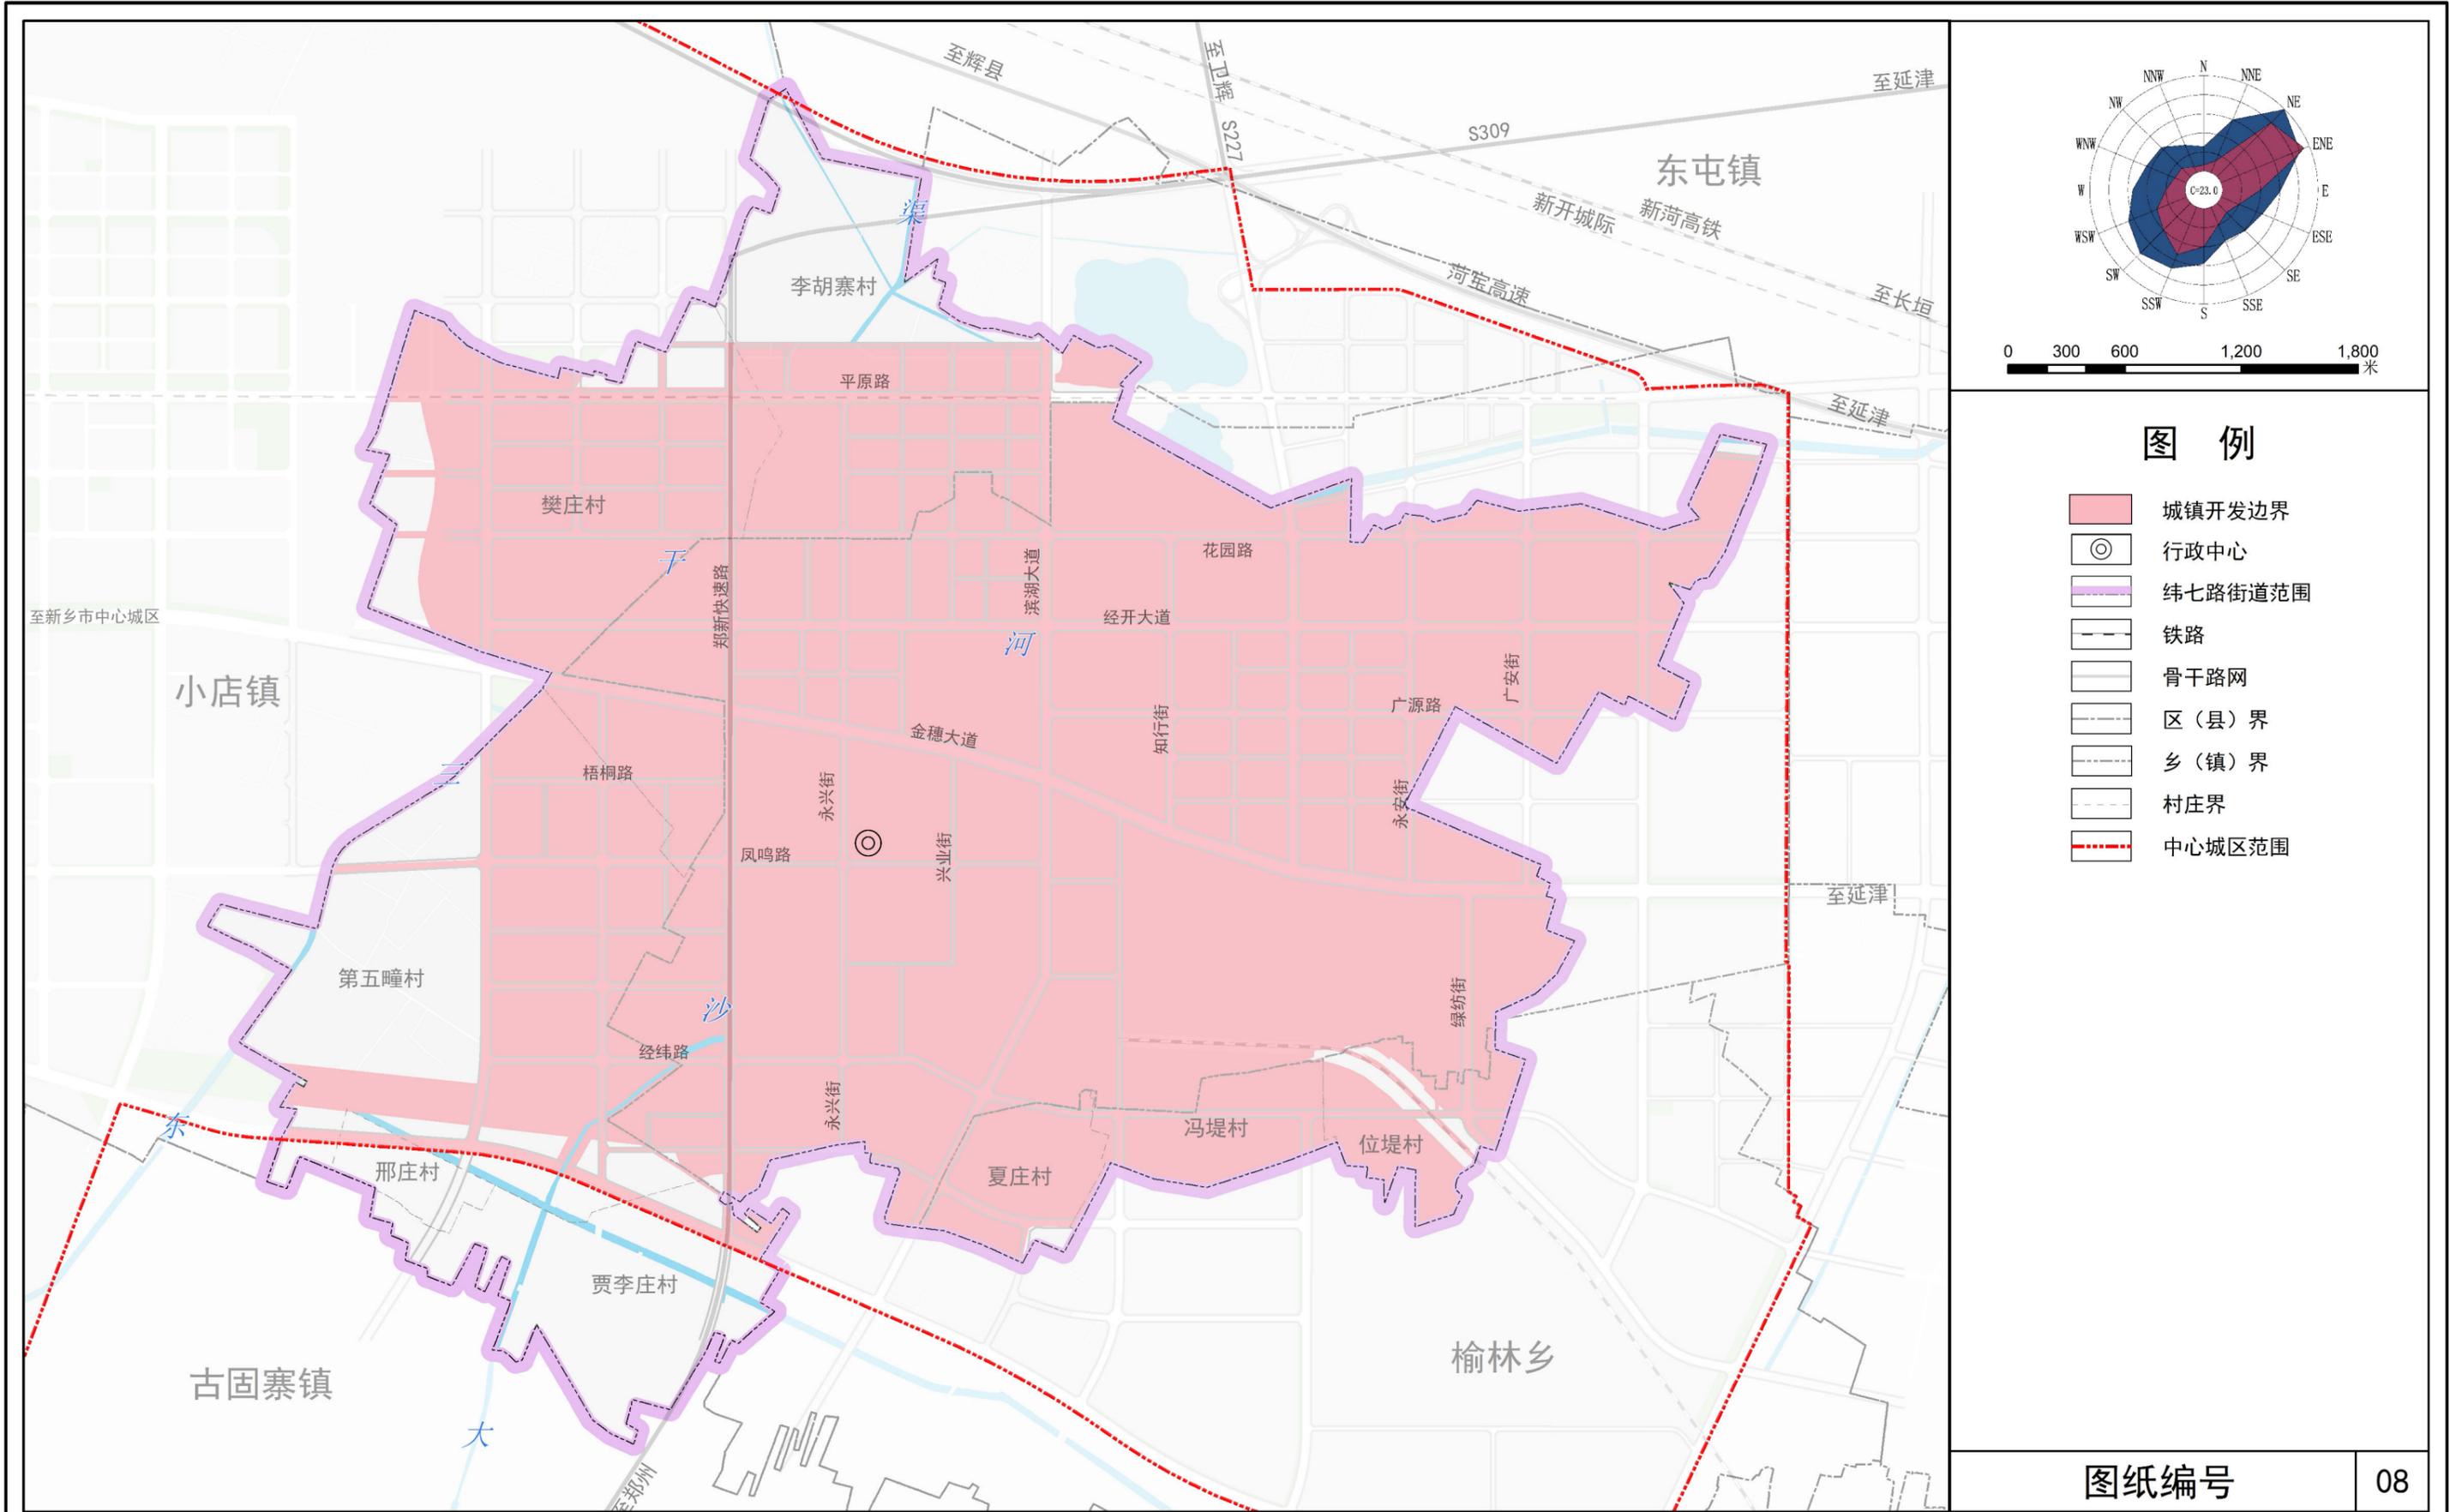

图例


- 城镇开发边界
- 行政中心
- 纬七路街道范围
- 铁路
- 骨干路网
- 区（县）界
- 乡（镇）界
- 村庄界
- 中心城区范围

图纸编号

08

新乡经济技术开发区纬七路街道国土空间总体规划（2021-2035年）

全域村庄建设边界规划图

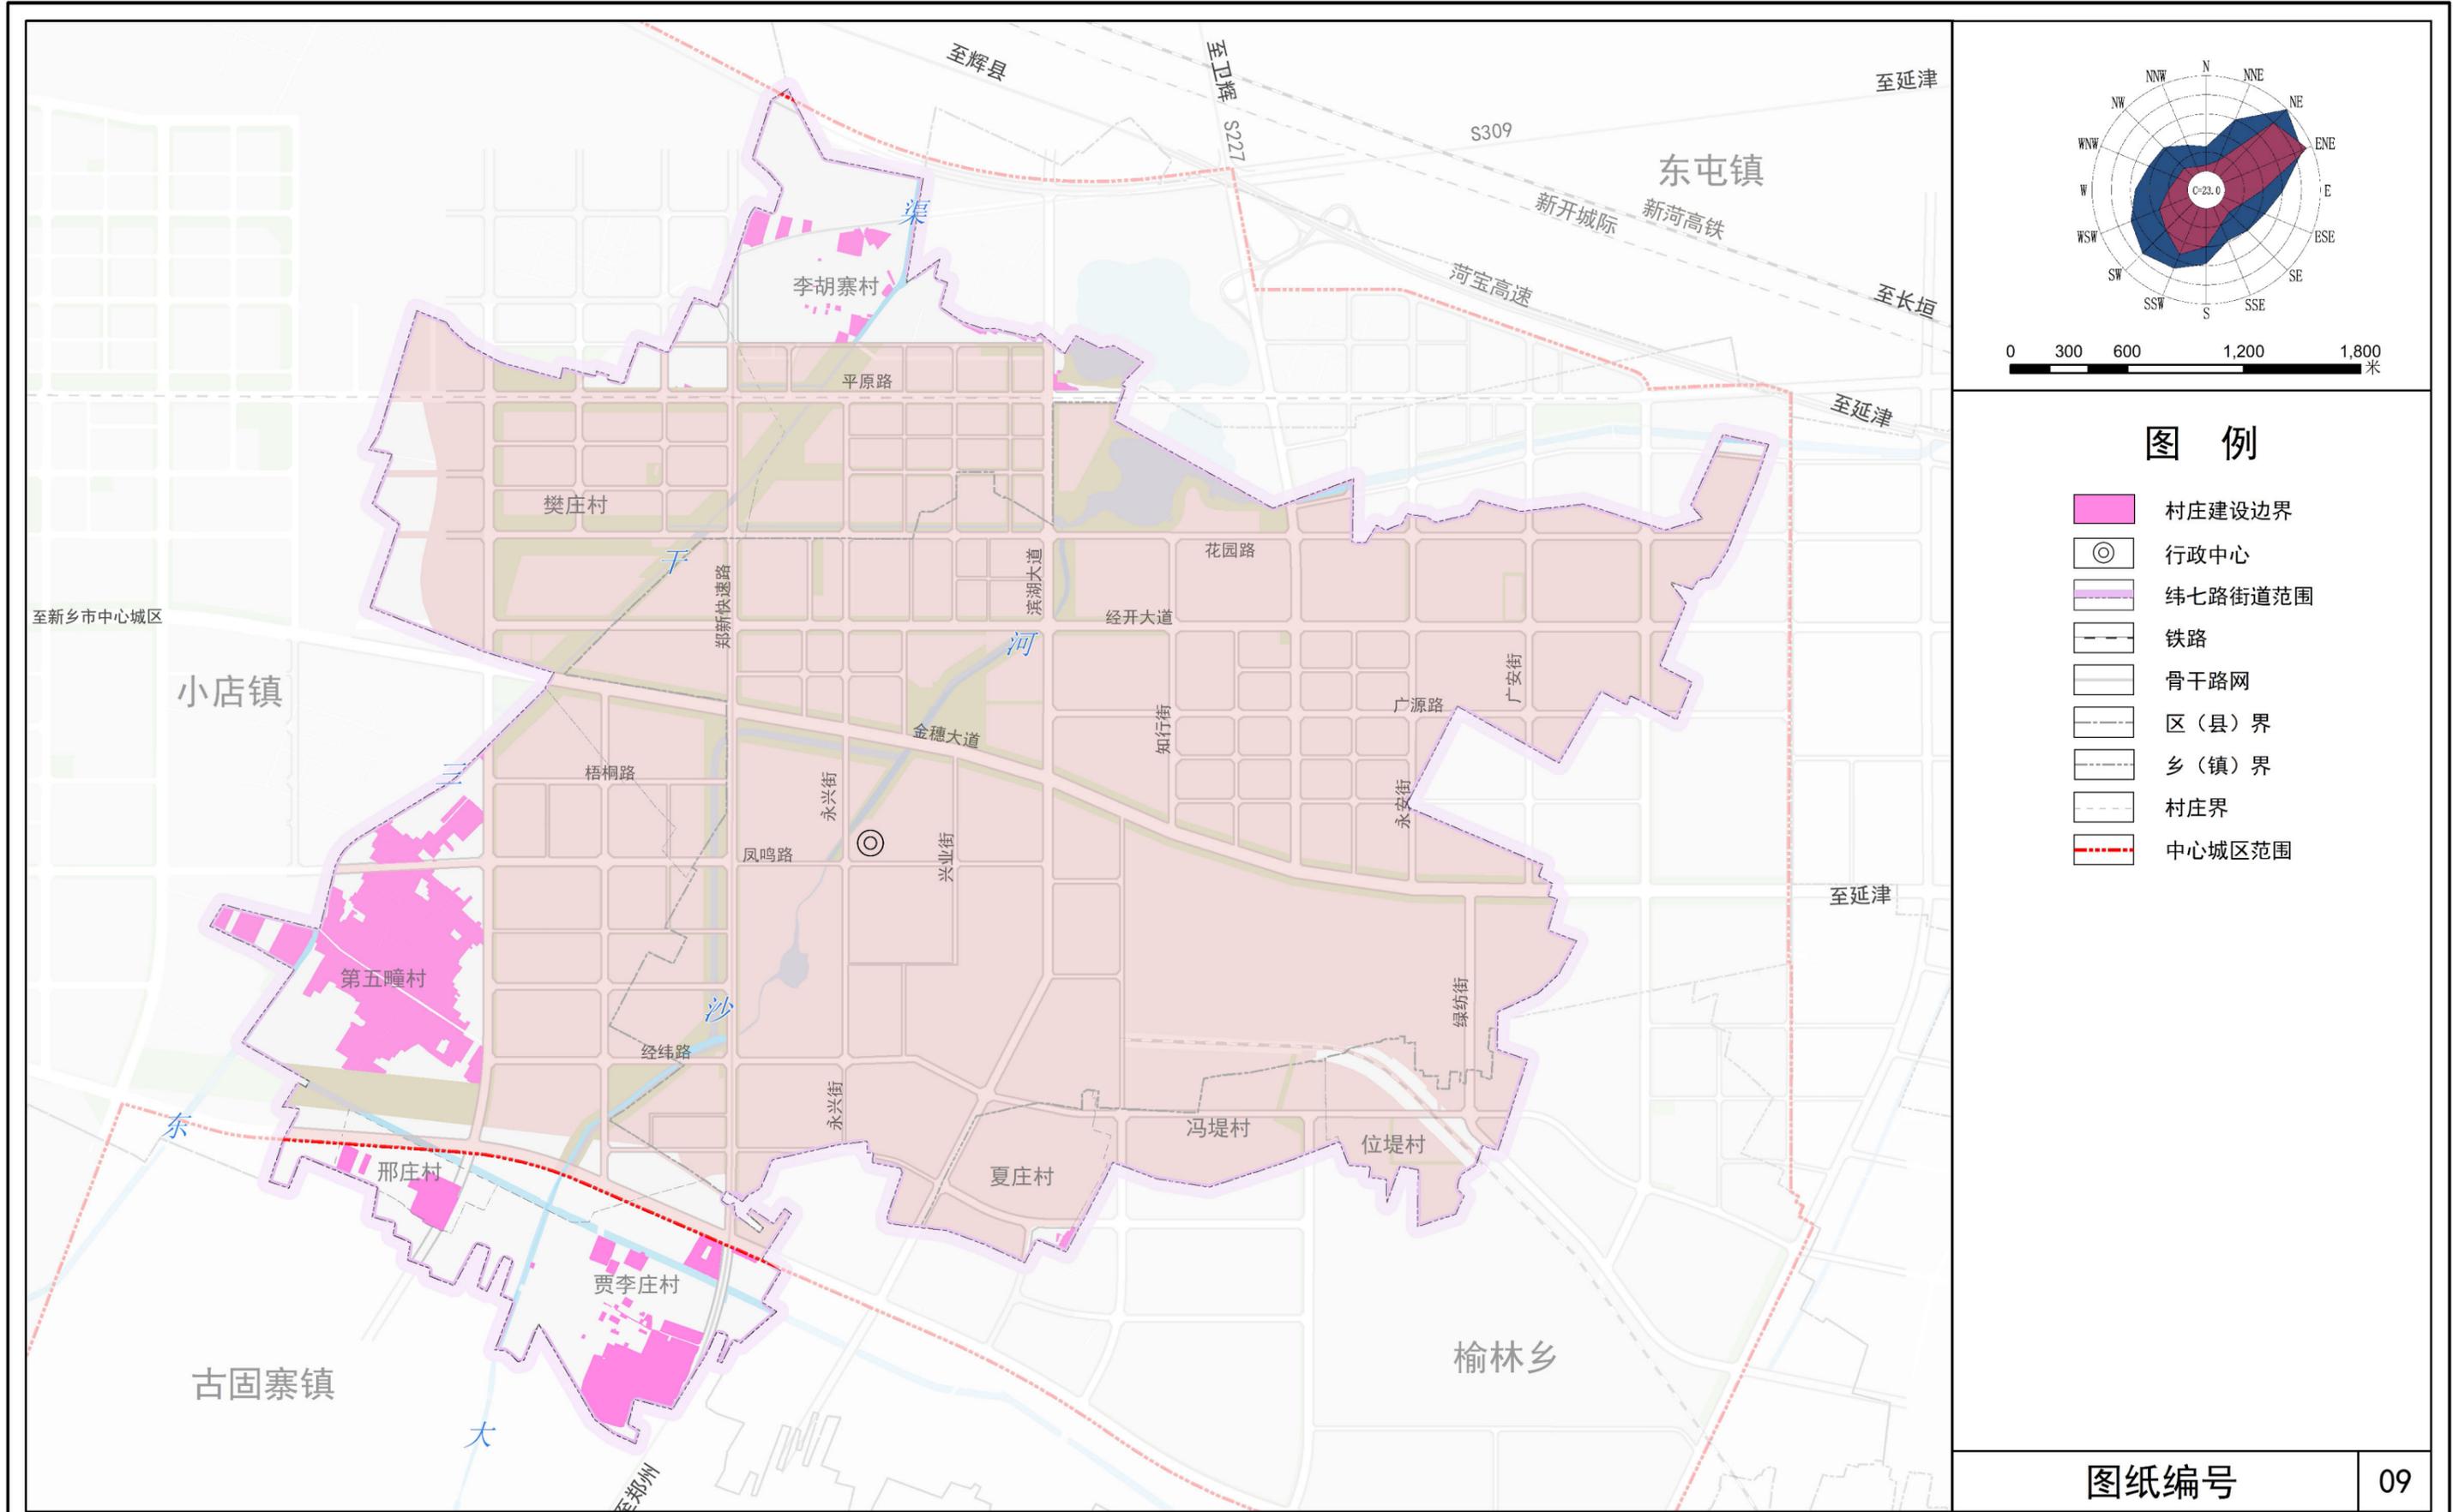

图例



- 村庄建设边界
- 行政中心
- 纬七路街道范围
- 铁路
- 骨干路网
- 区（县）界
- 乡（镇）界
- 村庄界
- 中心城区范围

图纸编号

09

新乡经济技术开发区纬七路街道国土空间总体规划（2021-2035年）

全域村庄分类规划图

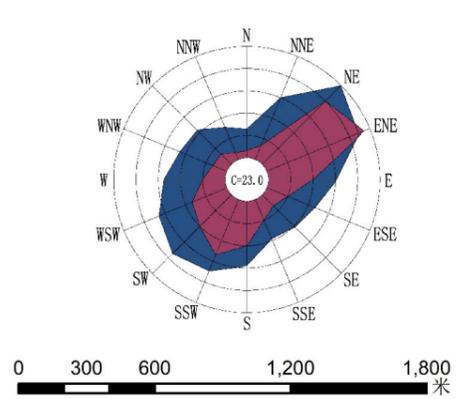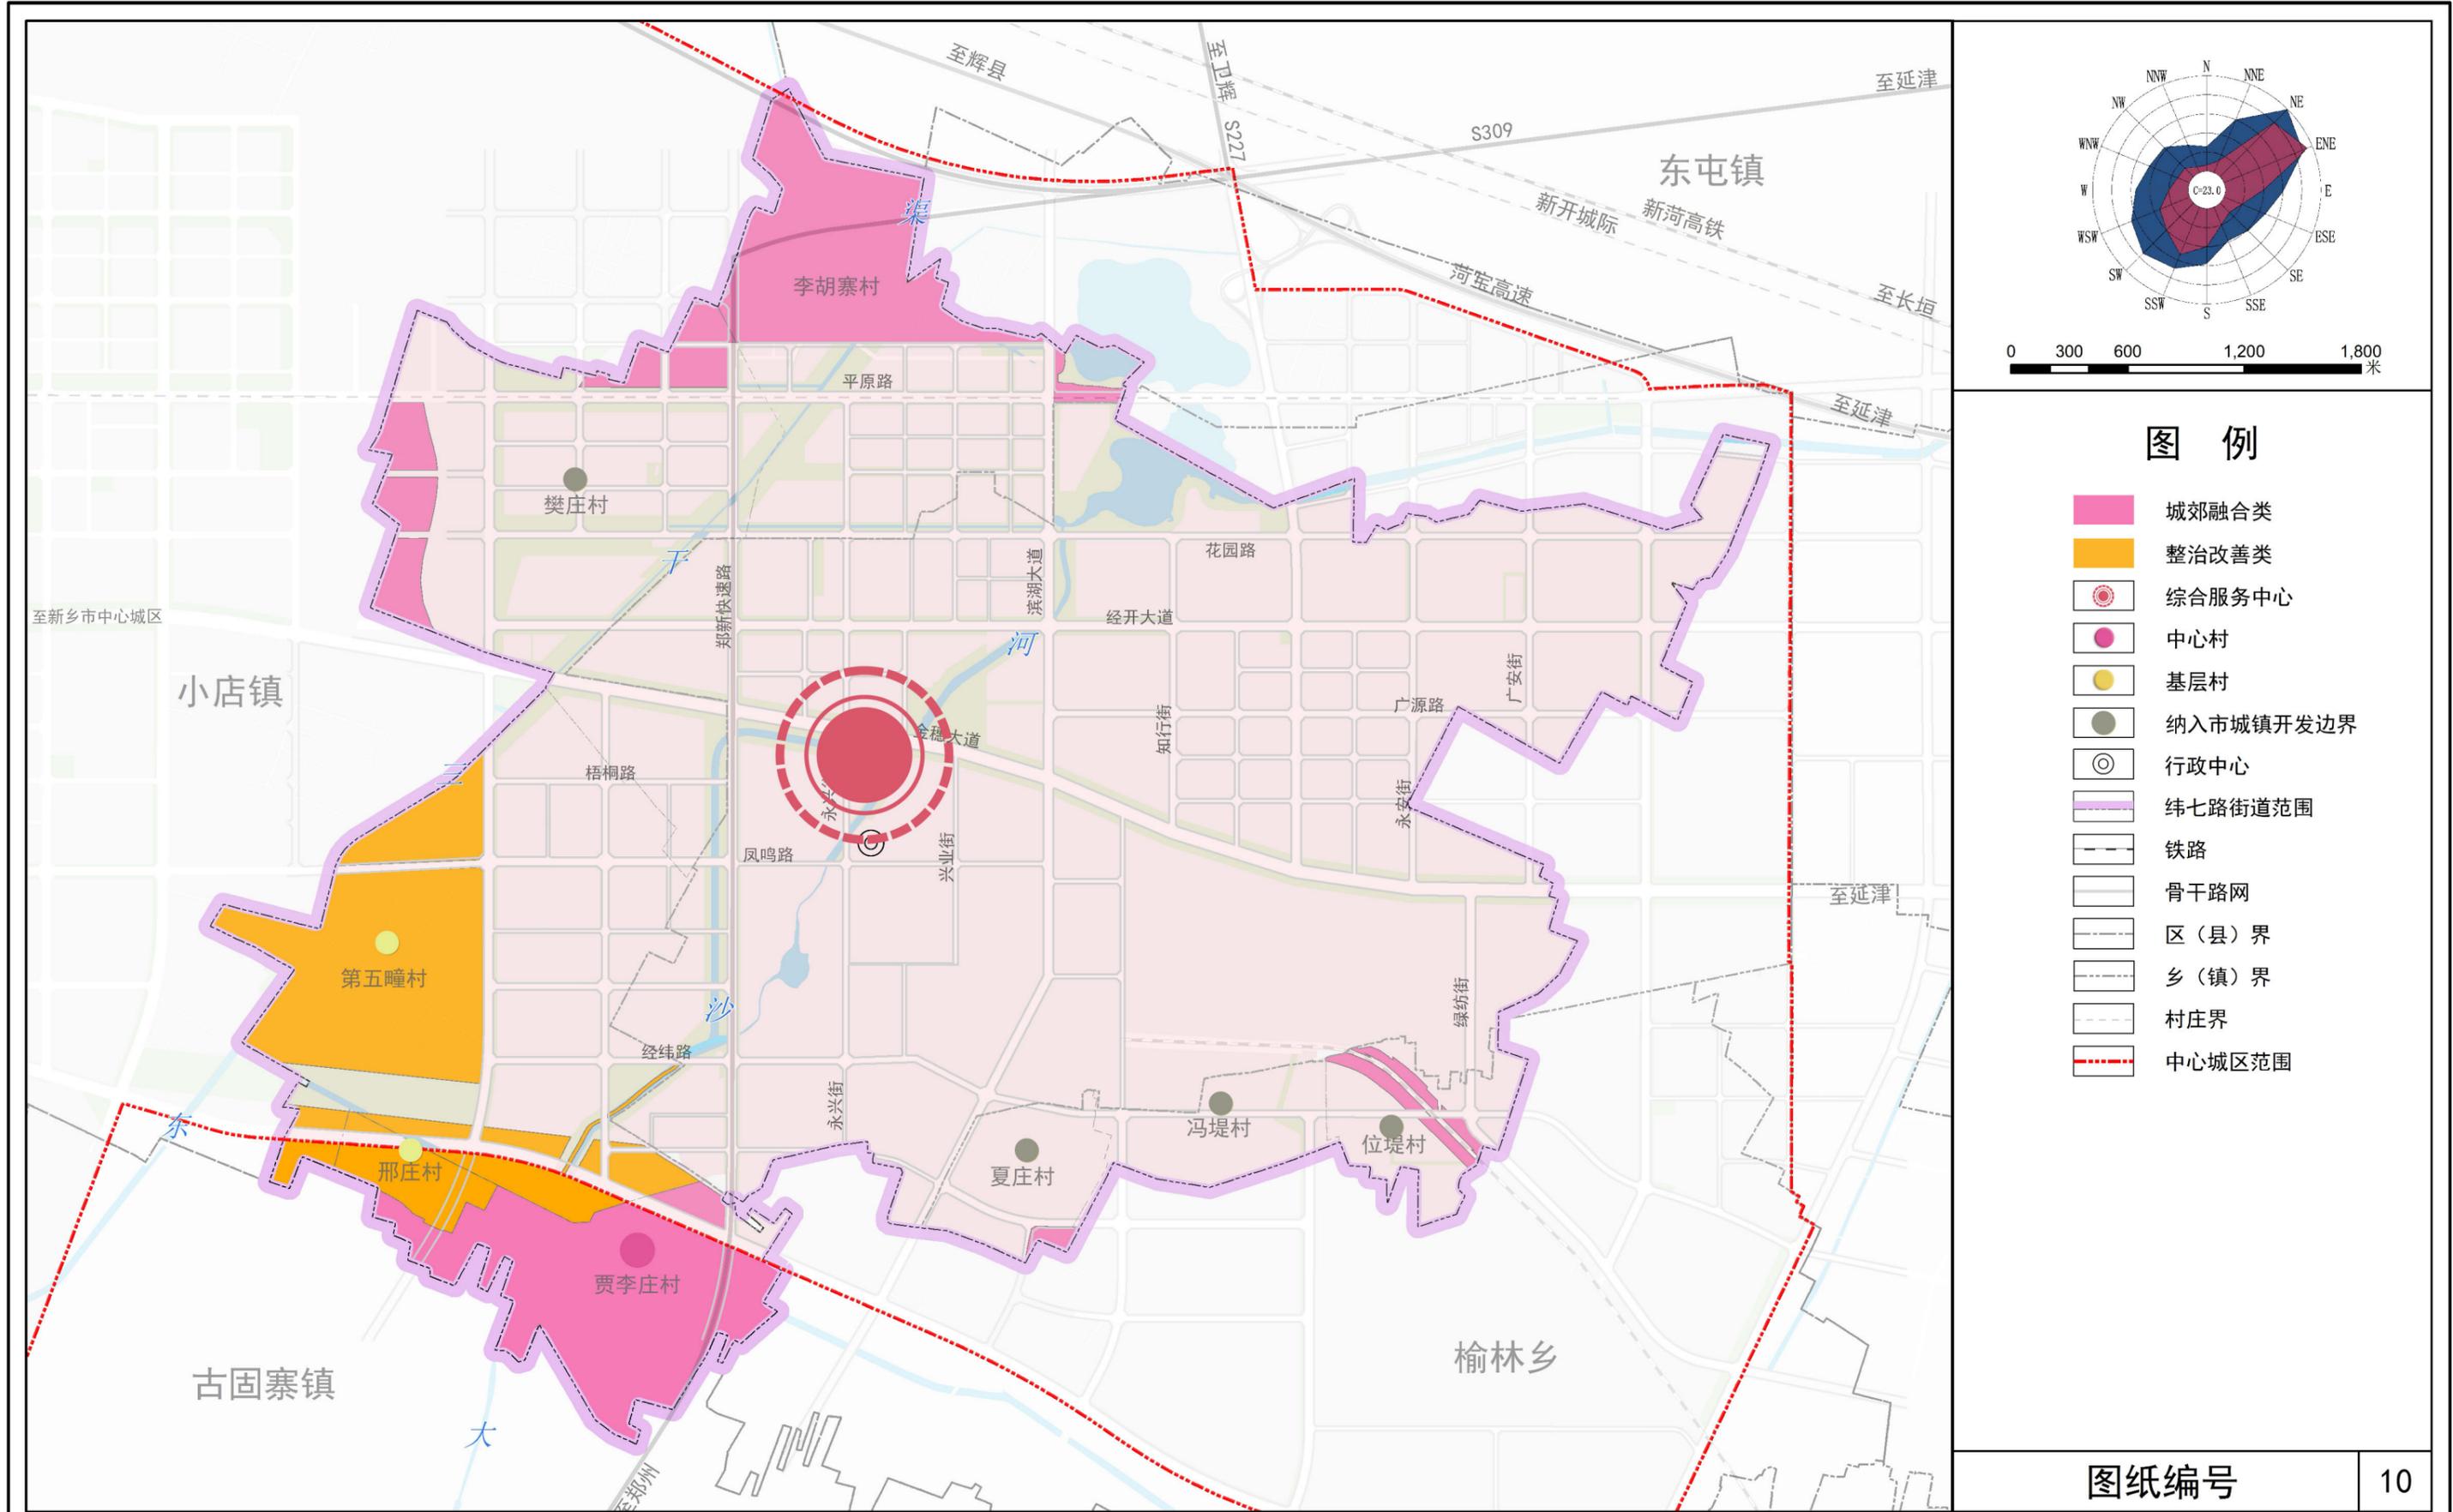


图例

- 城郊融合类
- 整治改善类
- 综合服务中心
- 中心村
- 基层村
- 纳入市城镇开发边界
- 行政中心
- 纬七路街道范围
- 铁路
- 骨干路网
- 区（县）界
- 乡（镇）界
- 村庄界
- 中心城区范围

图纸编号 10

新乡经济技术开发区纬七路街道国土空间总体规划（2021-2035年）

全域历史文化保护规划图

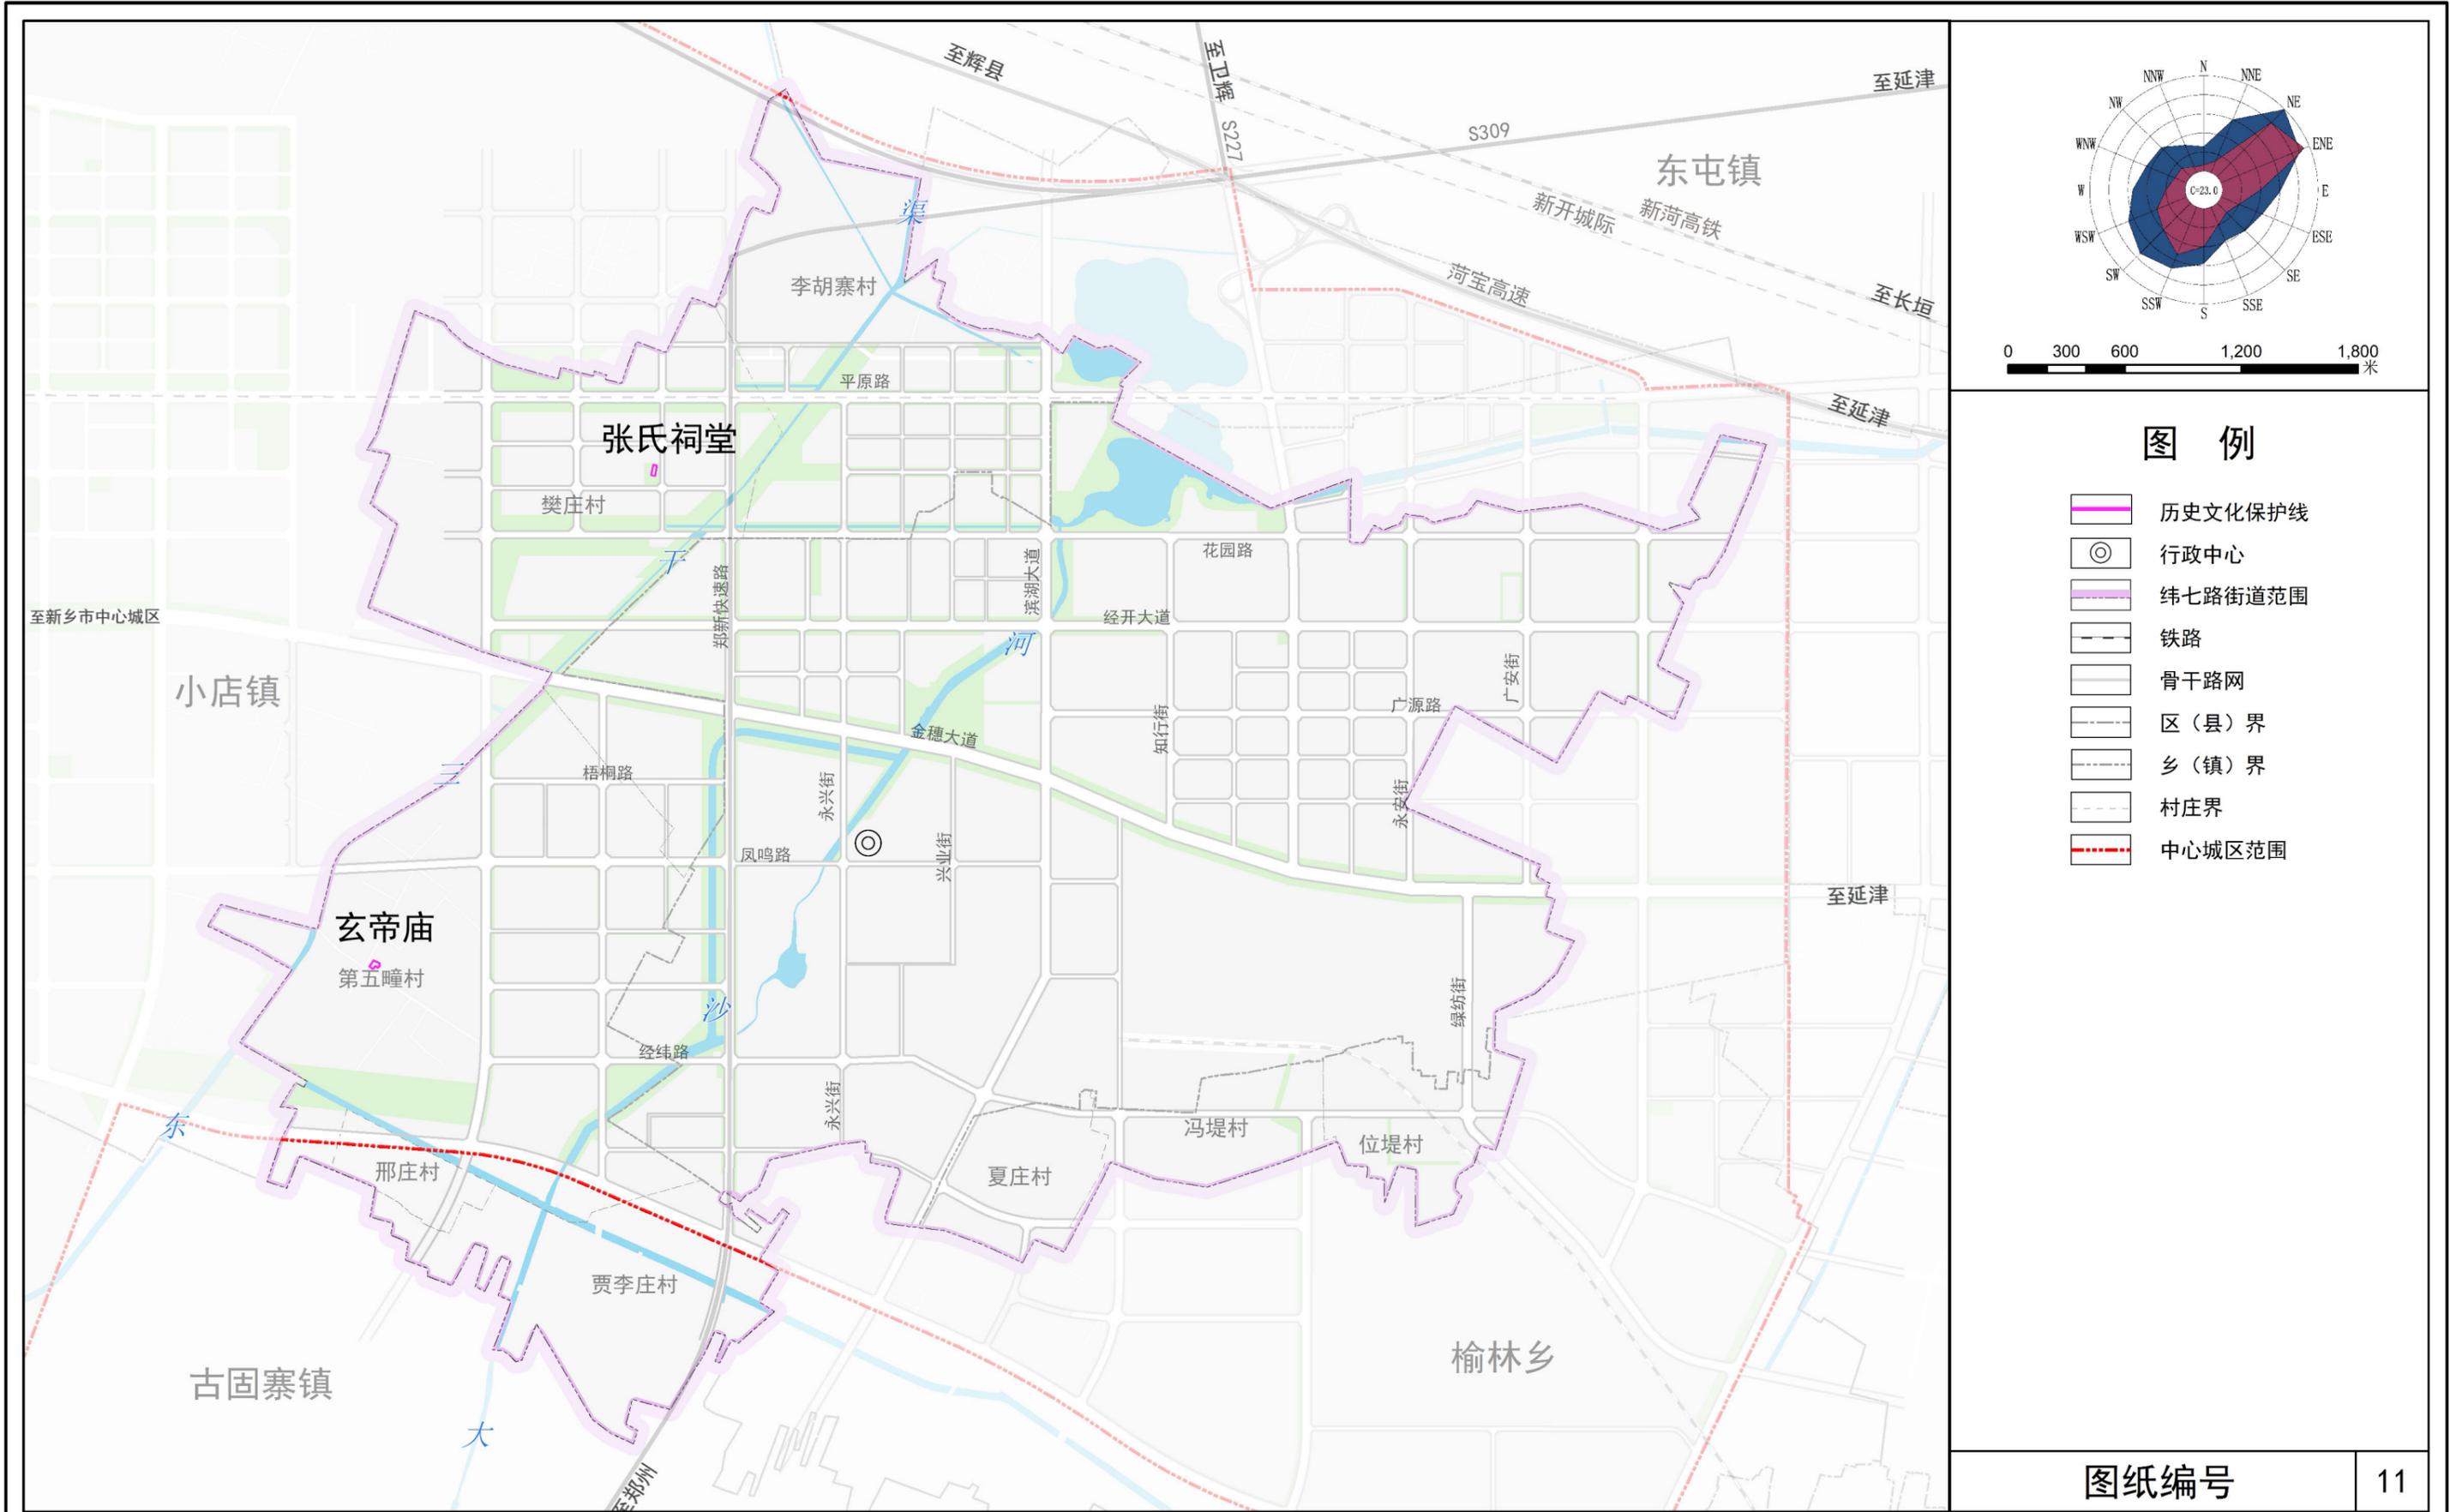

图例


- 历史文化保护线
- 行政中心
- 纬七路街道范围
- 铁路
- 骨干路网
- 区（县）界
- 乡（镇）界
- 村庄界
- 中心城区范围

图纸编号

11

新乡经济技术开发区纬七路街道国土空间总体规划（2021-2035年）

全域综合交通规划图

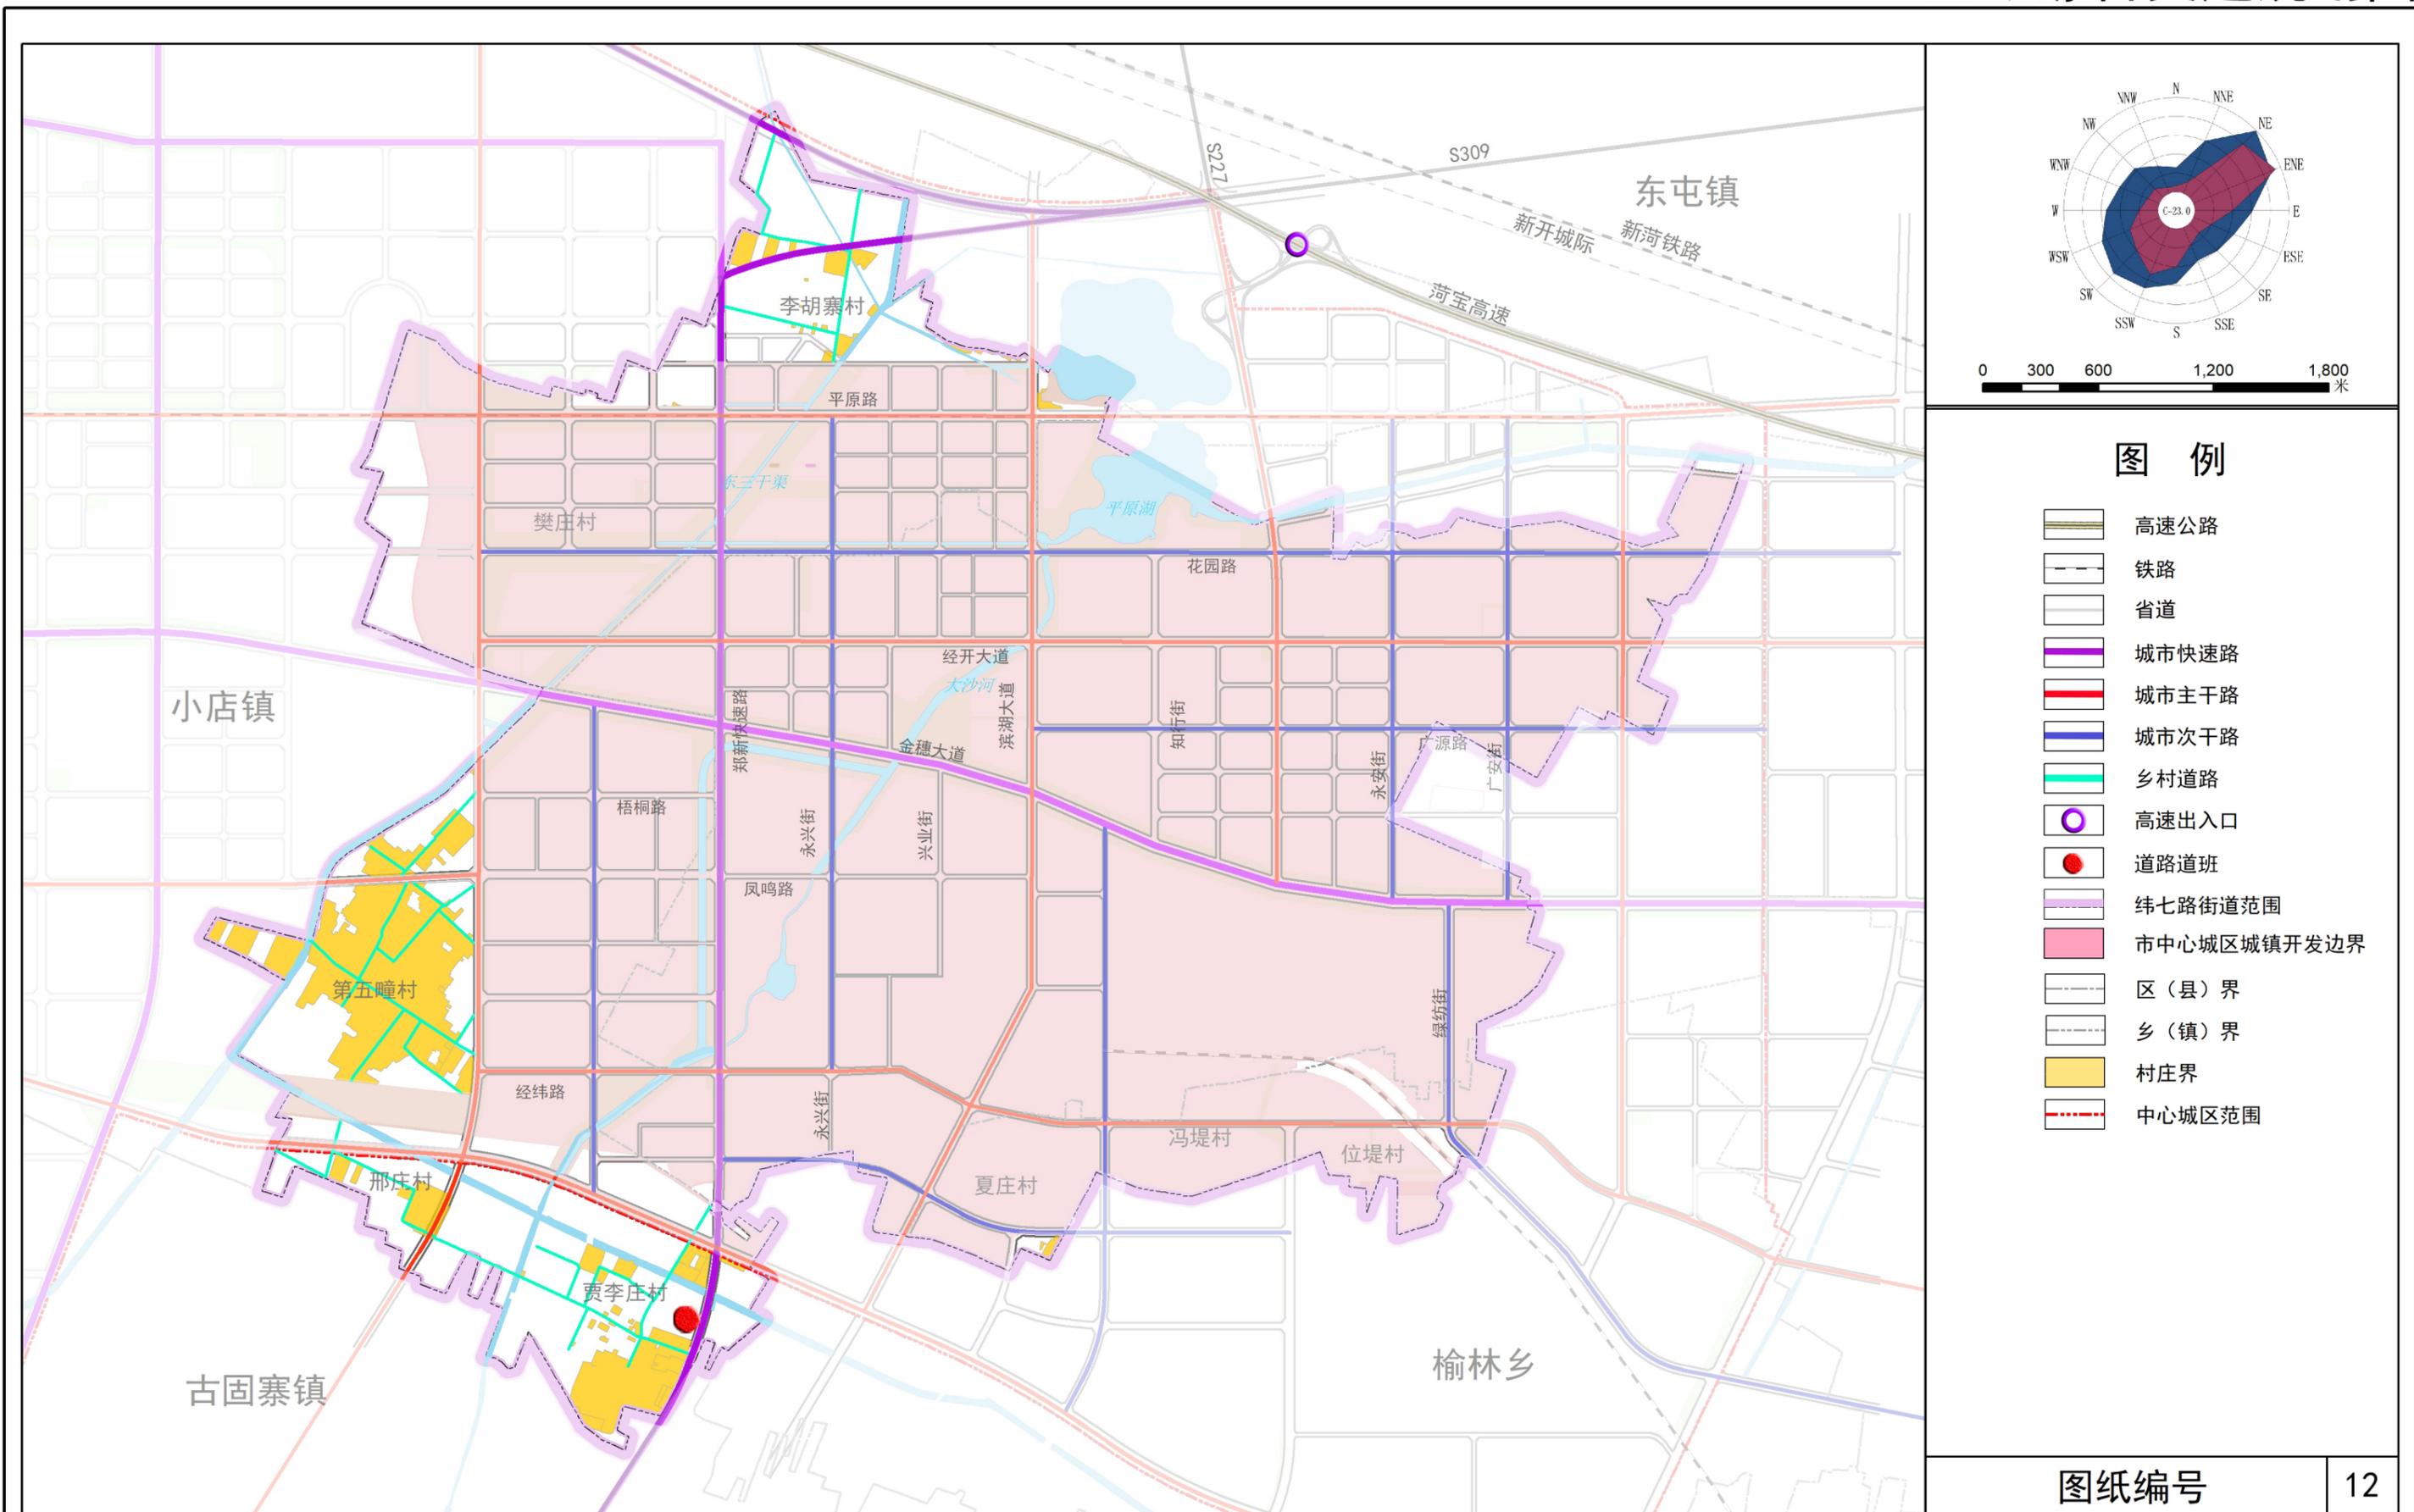


图纸编号

12

新乡经济技术开发区纬七路街道国土空间总体规划（2021-2035年）

全域基础设施规划图（给水）

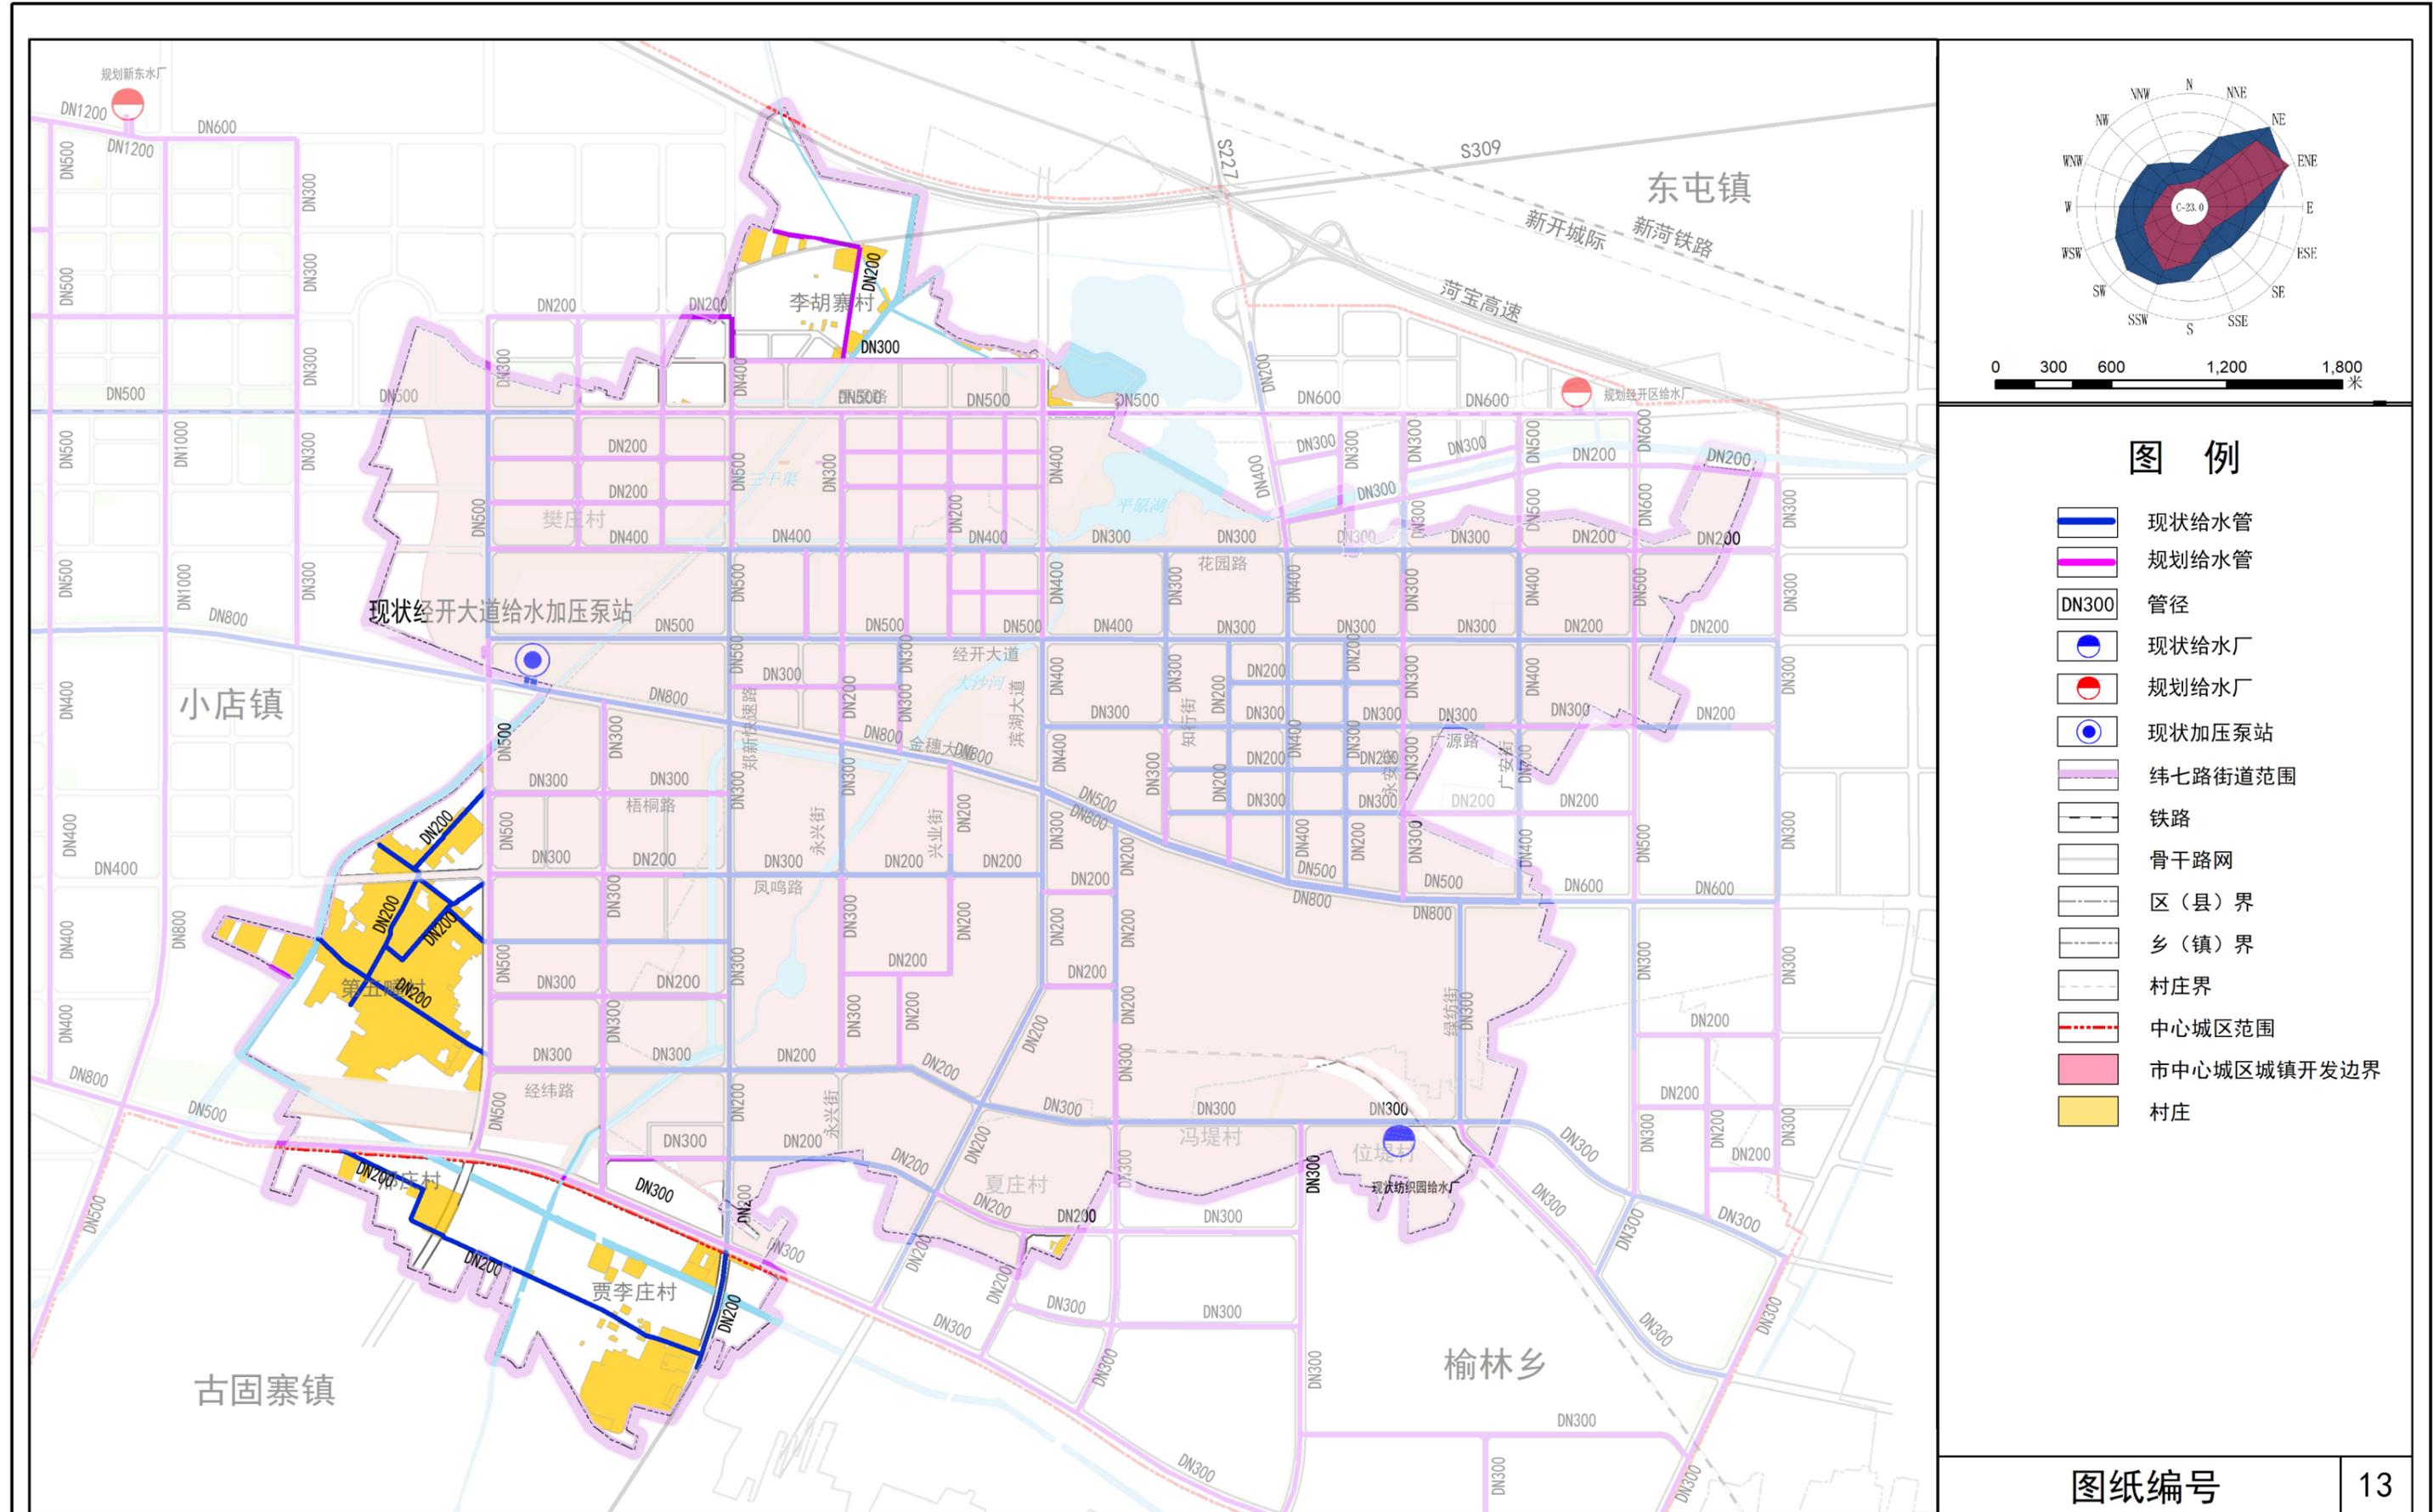

图例


- 现状给水管
- 规划给水管
- 管径
- 现状给水厂
- 规划给水厂
- 现状加压泵站
- 纬七路街道范围
- 铁路
- 骨干路网
- 区（县）界
- 乡（镇）界
- 村庄界
- 中心城区范围
- 市中心城区城镇开发边界
- 村庄

图纸编号

13

新乡经济技术开发区纬七路街道国土空间总体规划（2021-2035年）

全域基础设施规划图（污水）

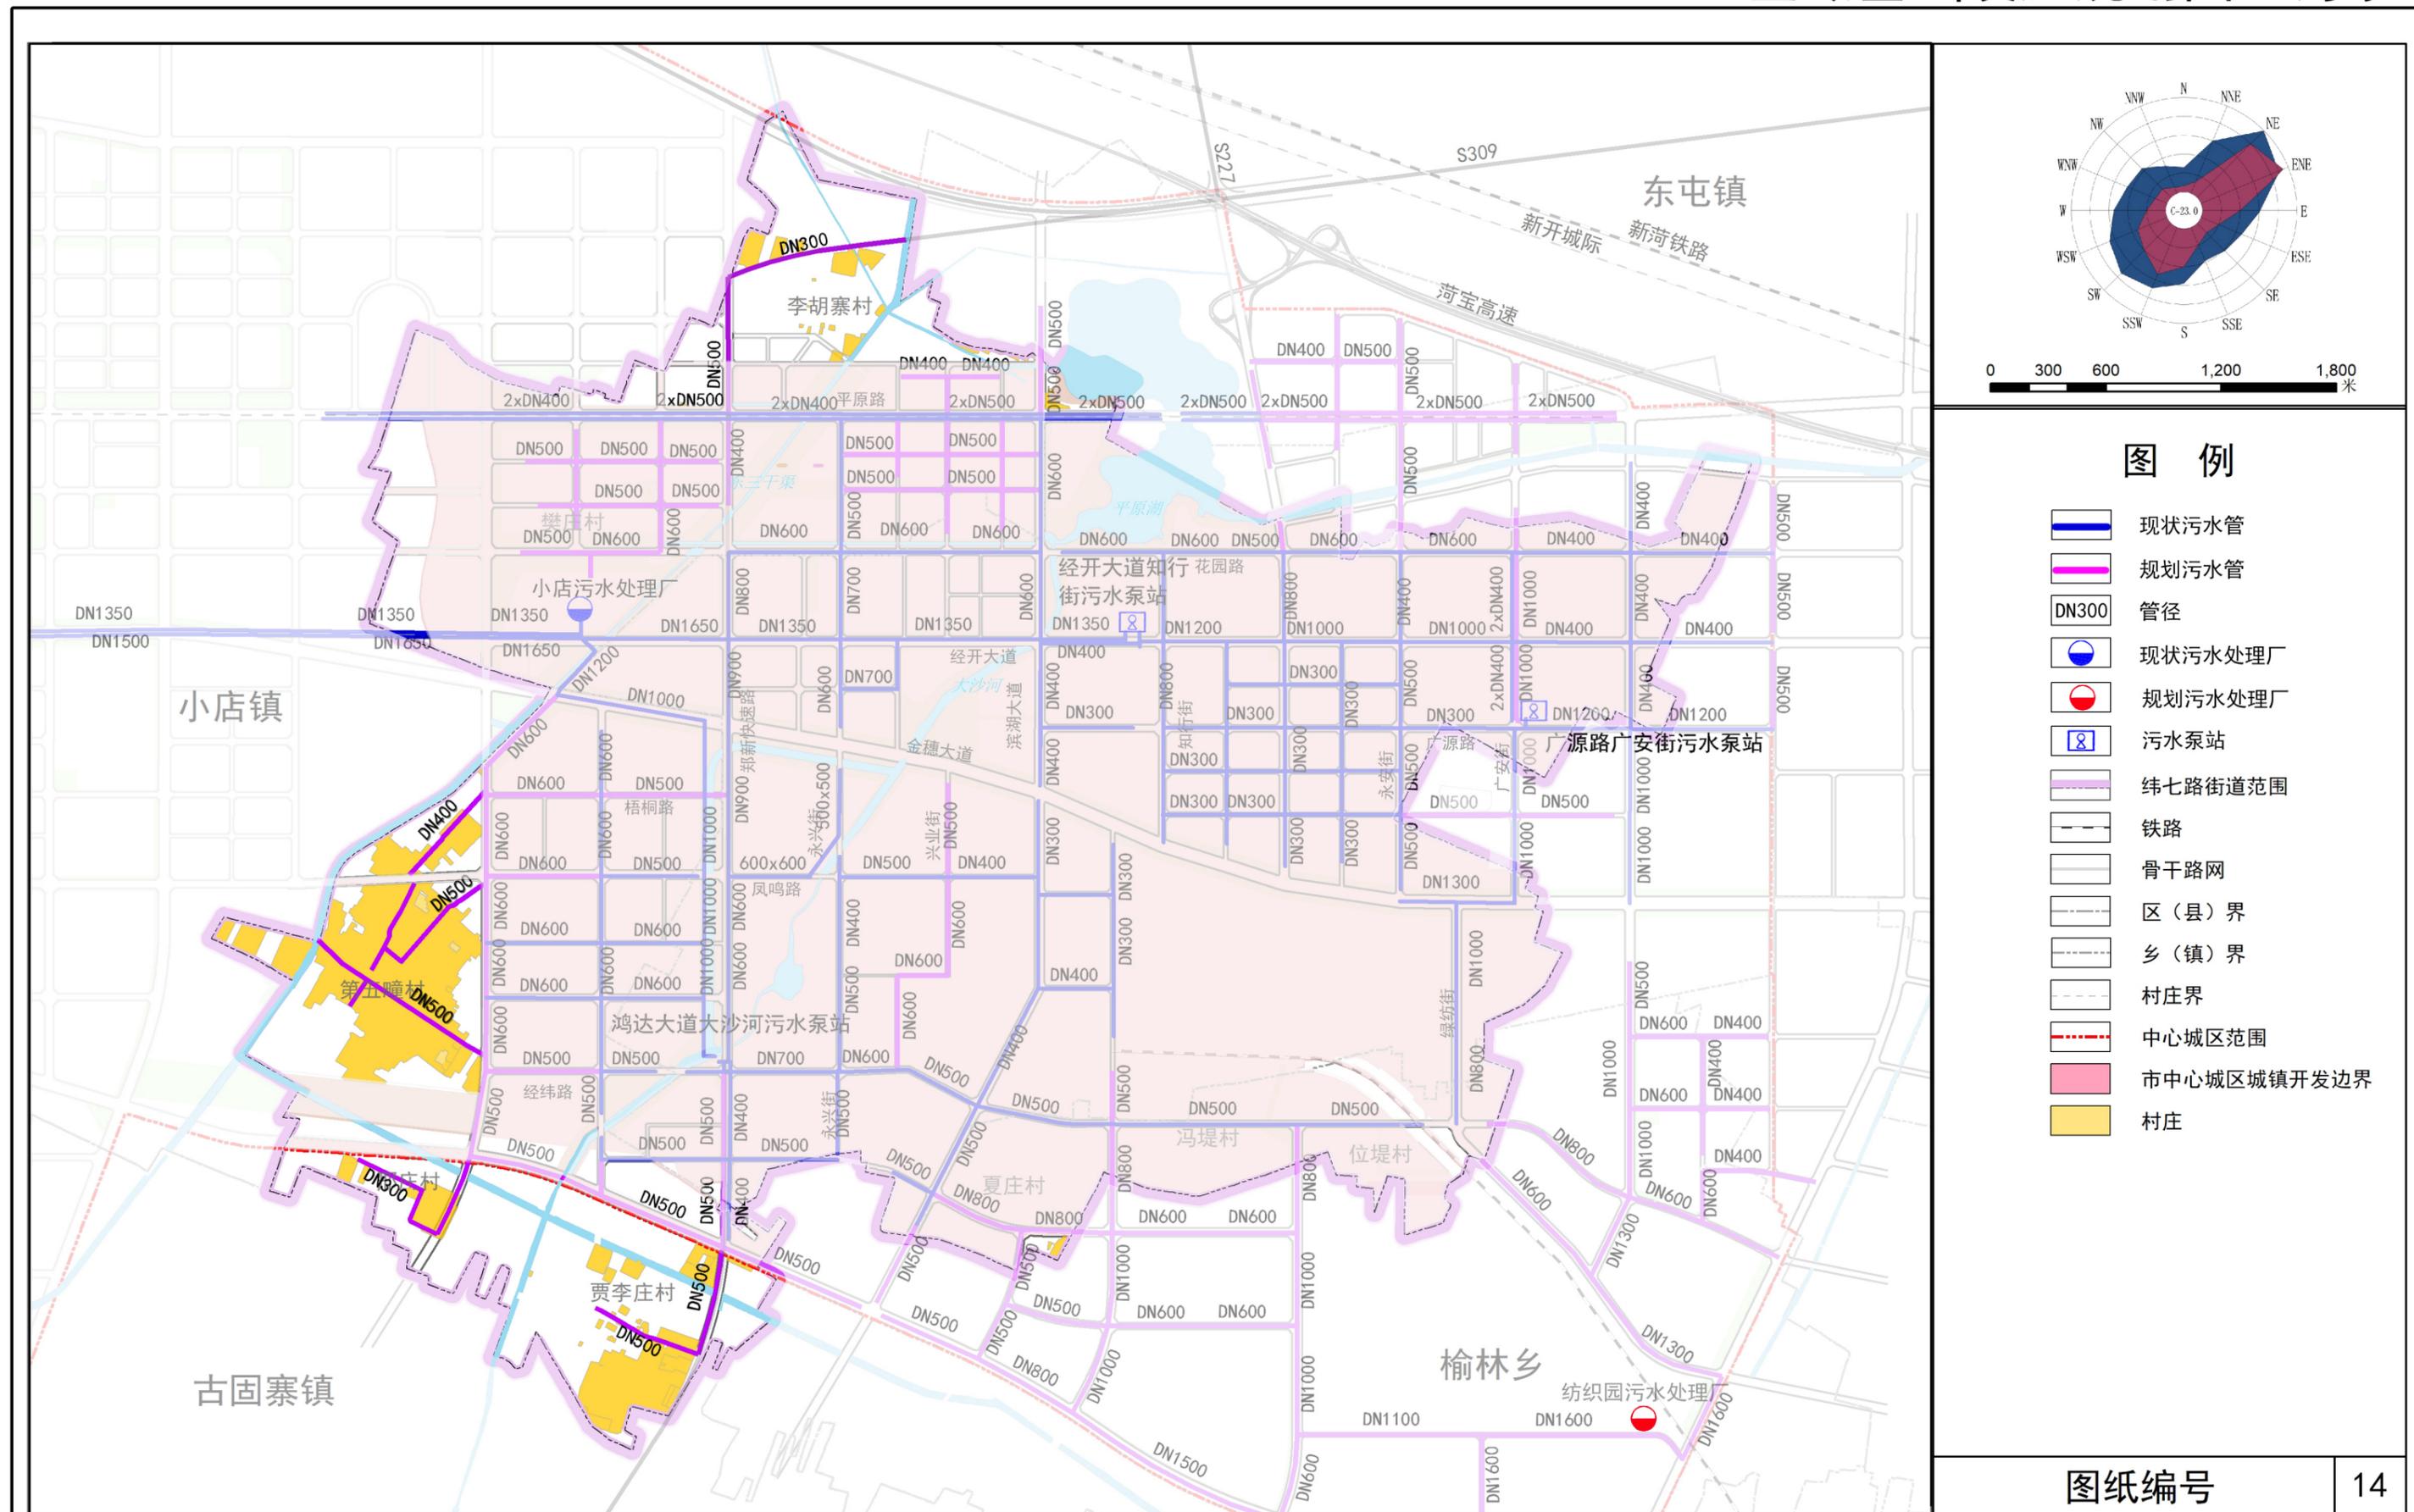

图例


- 现状污水管
- 规划污水管
- 管径
- 现状污水处理厂
- 规划污水处理厂
- 污水泵站
- 纬七路街道范围
- 铁路
- 骨干路网
- 区（县）界
- 乡（镇）界
- 村庄界
- 中心城区范围
- 市中心城区城镇开发边界
- 村庄

图纸编号

14

新乡经济技术开发区纬七路街道国土空间总体规划（2021-2035年）

全域基础设施规划图（雨水）

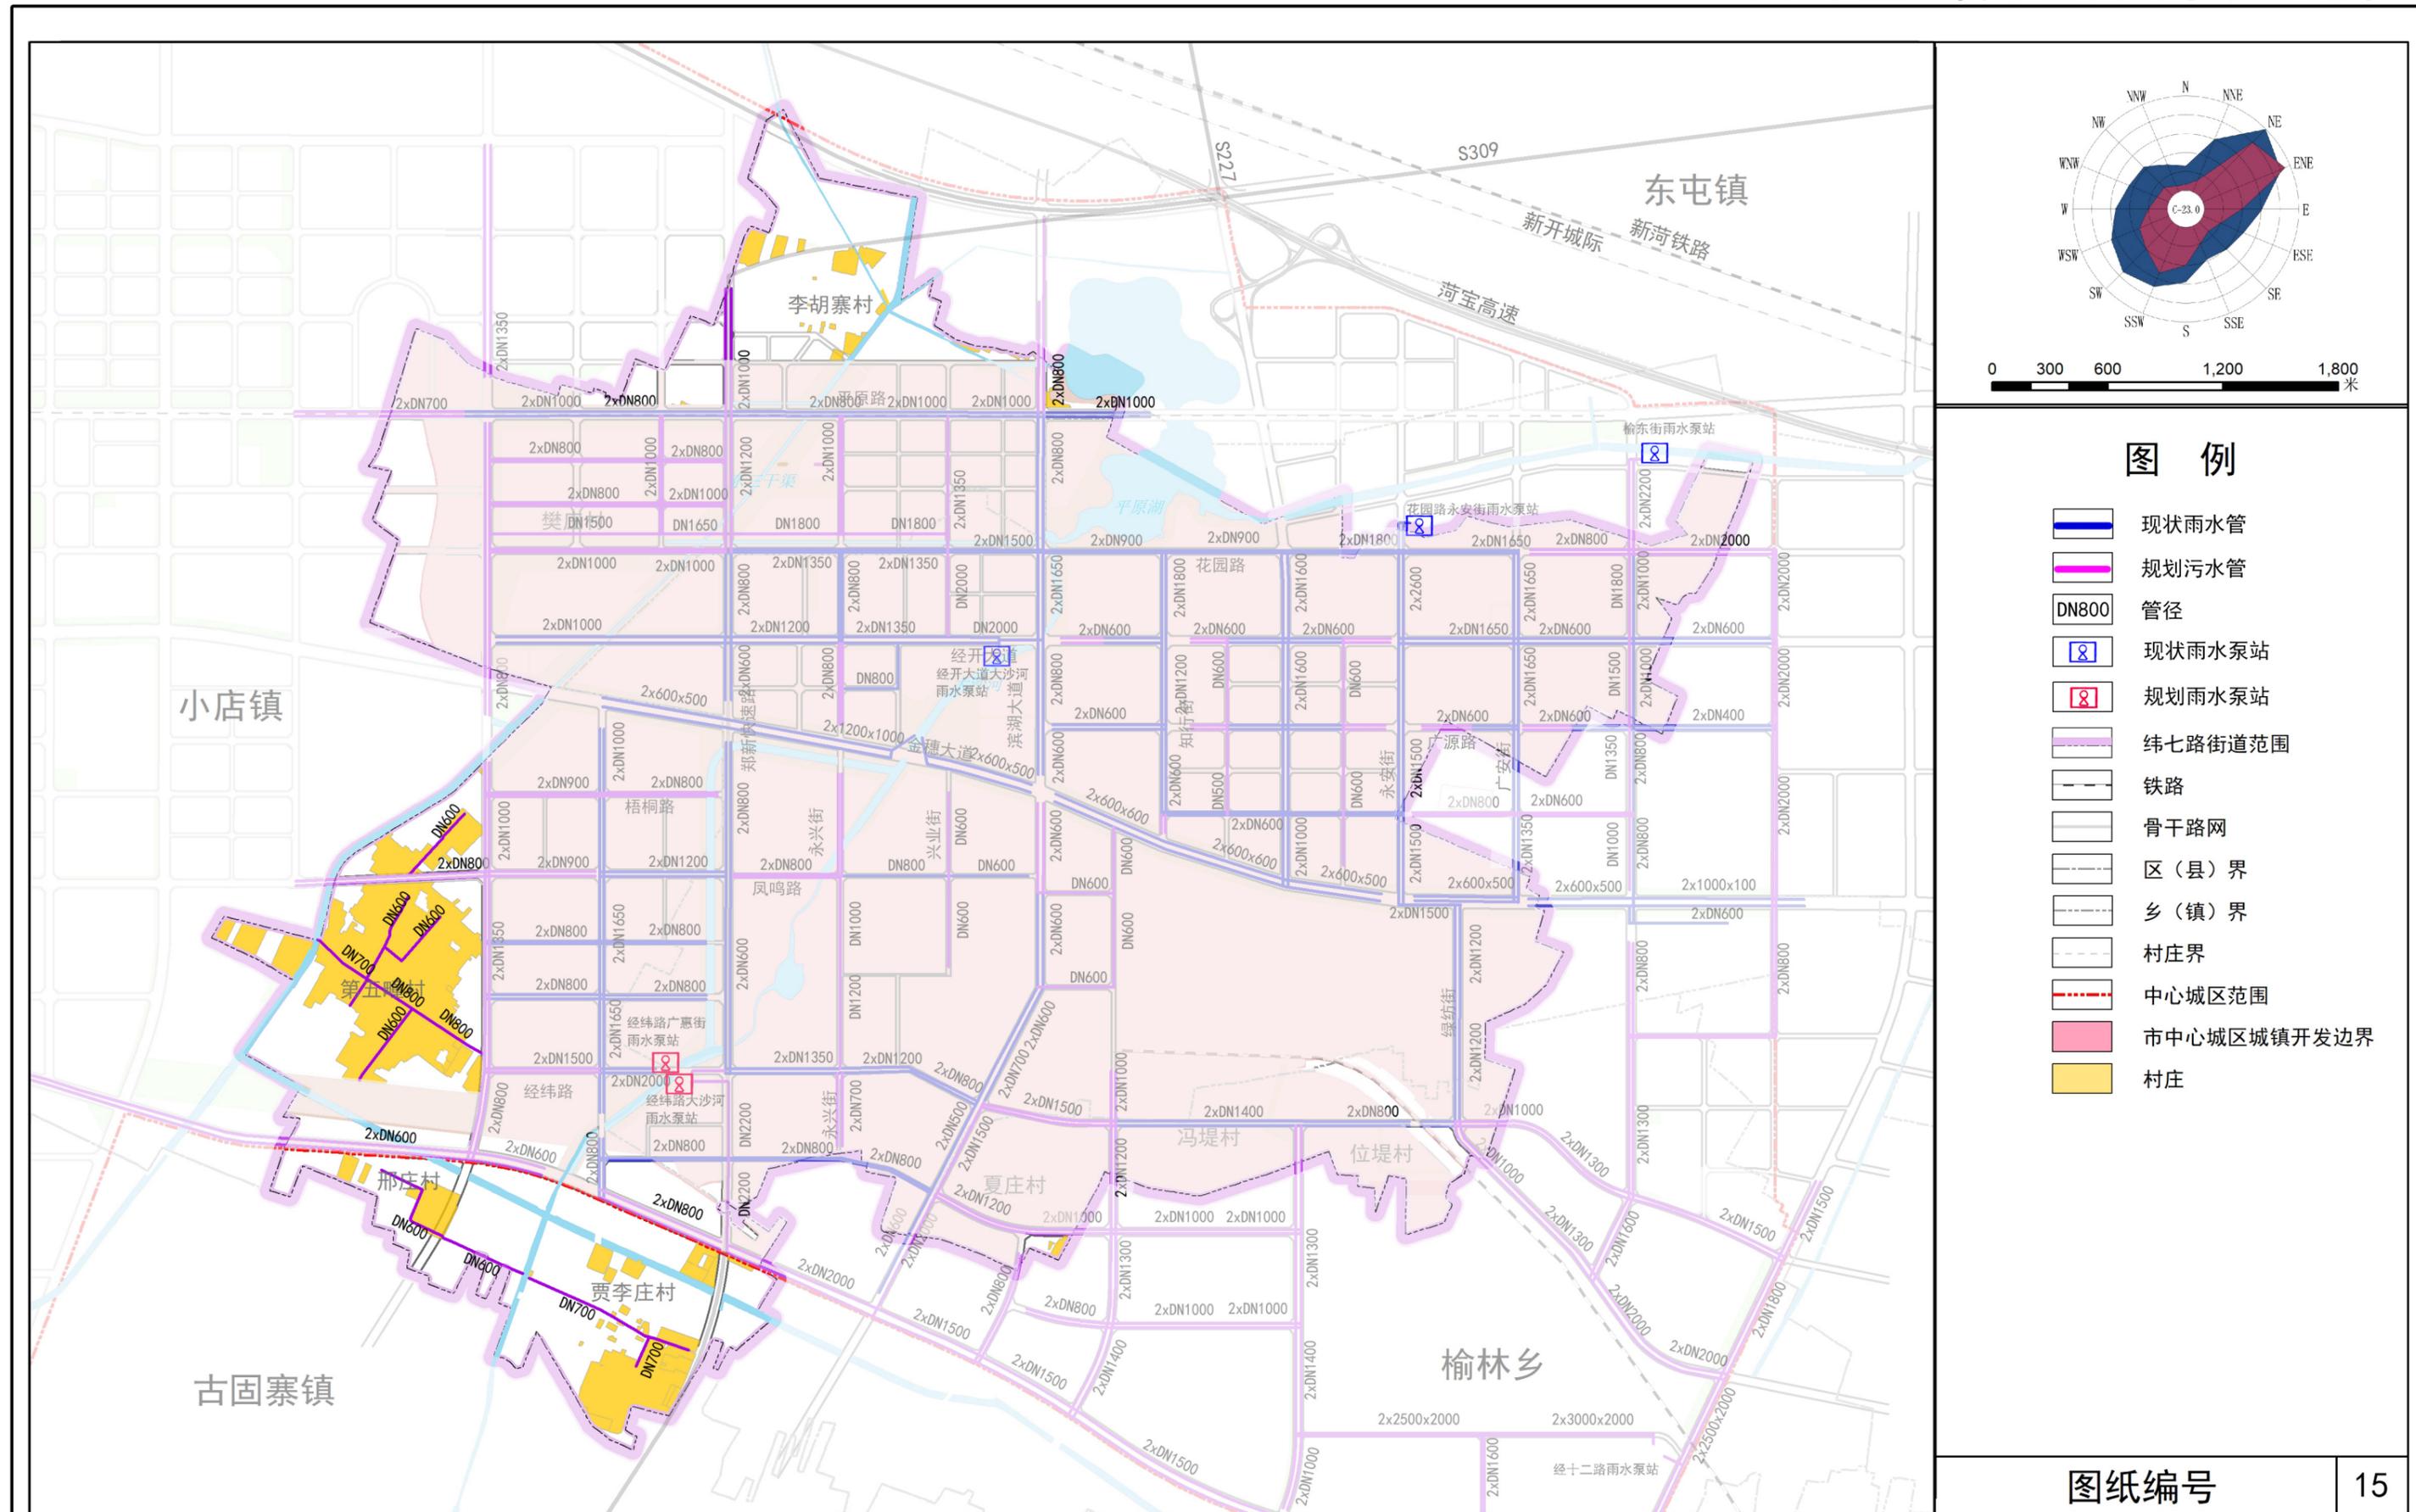


图例

- 现状雨水管
- 规划污水管
- 管径
- 现状雨水泵站
- 规划雨水泵站
- 纬七路街道范围
- 铁路
- 骨干路网
- 区（县）界
- 乡（镇）界
- 村庄界
- 中心城区范围
- 市中心城区城镇开发边界
- 村庄

图纸编号 15

新乡经济技术开发区纬七路街道国土空间总体规划（2021-2035年）


全域基础设施规划图（热力）

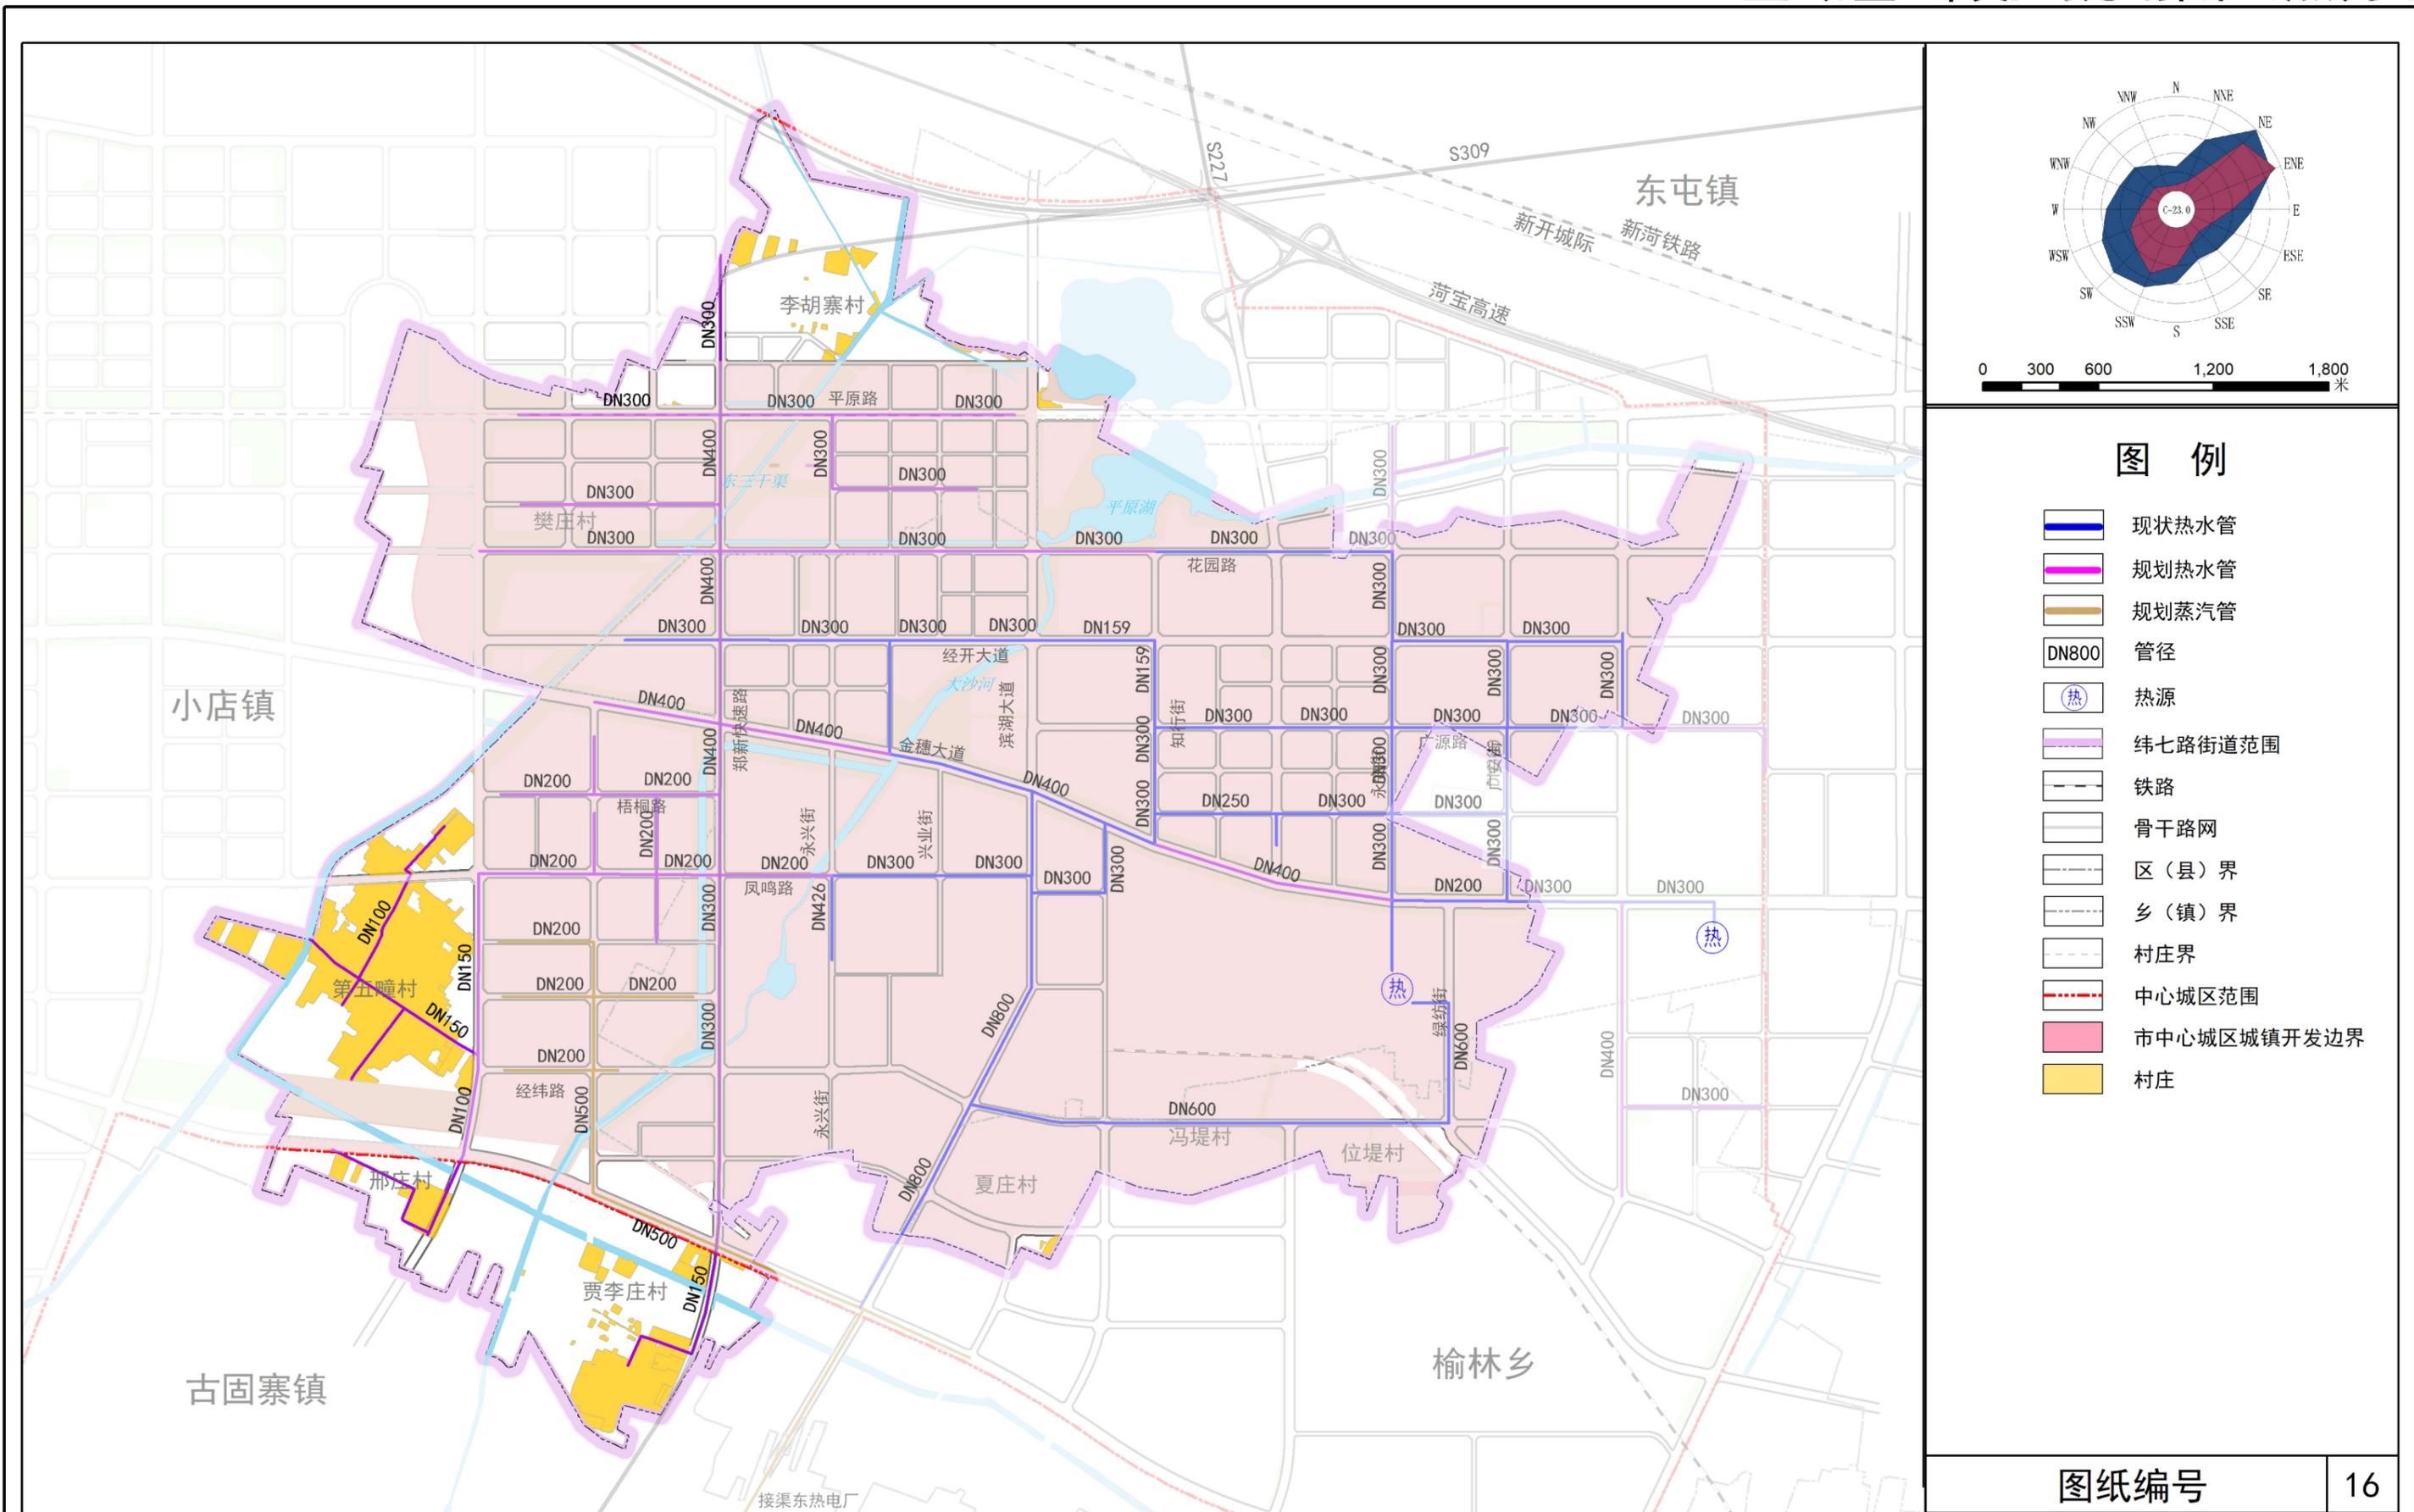

图纸编号 16

新乡经济技术开发区纬七路街道国土空间总体规划（2021-2035年）

全域基础设施规划图（燃气）

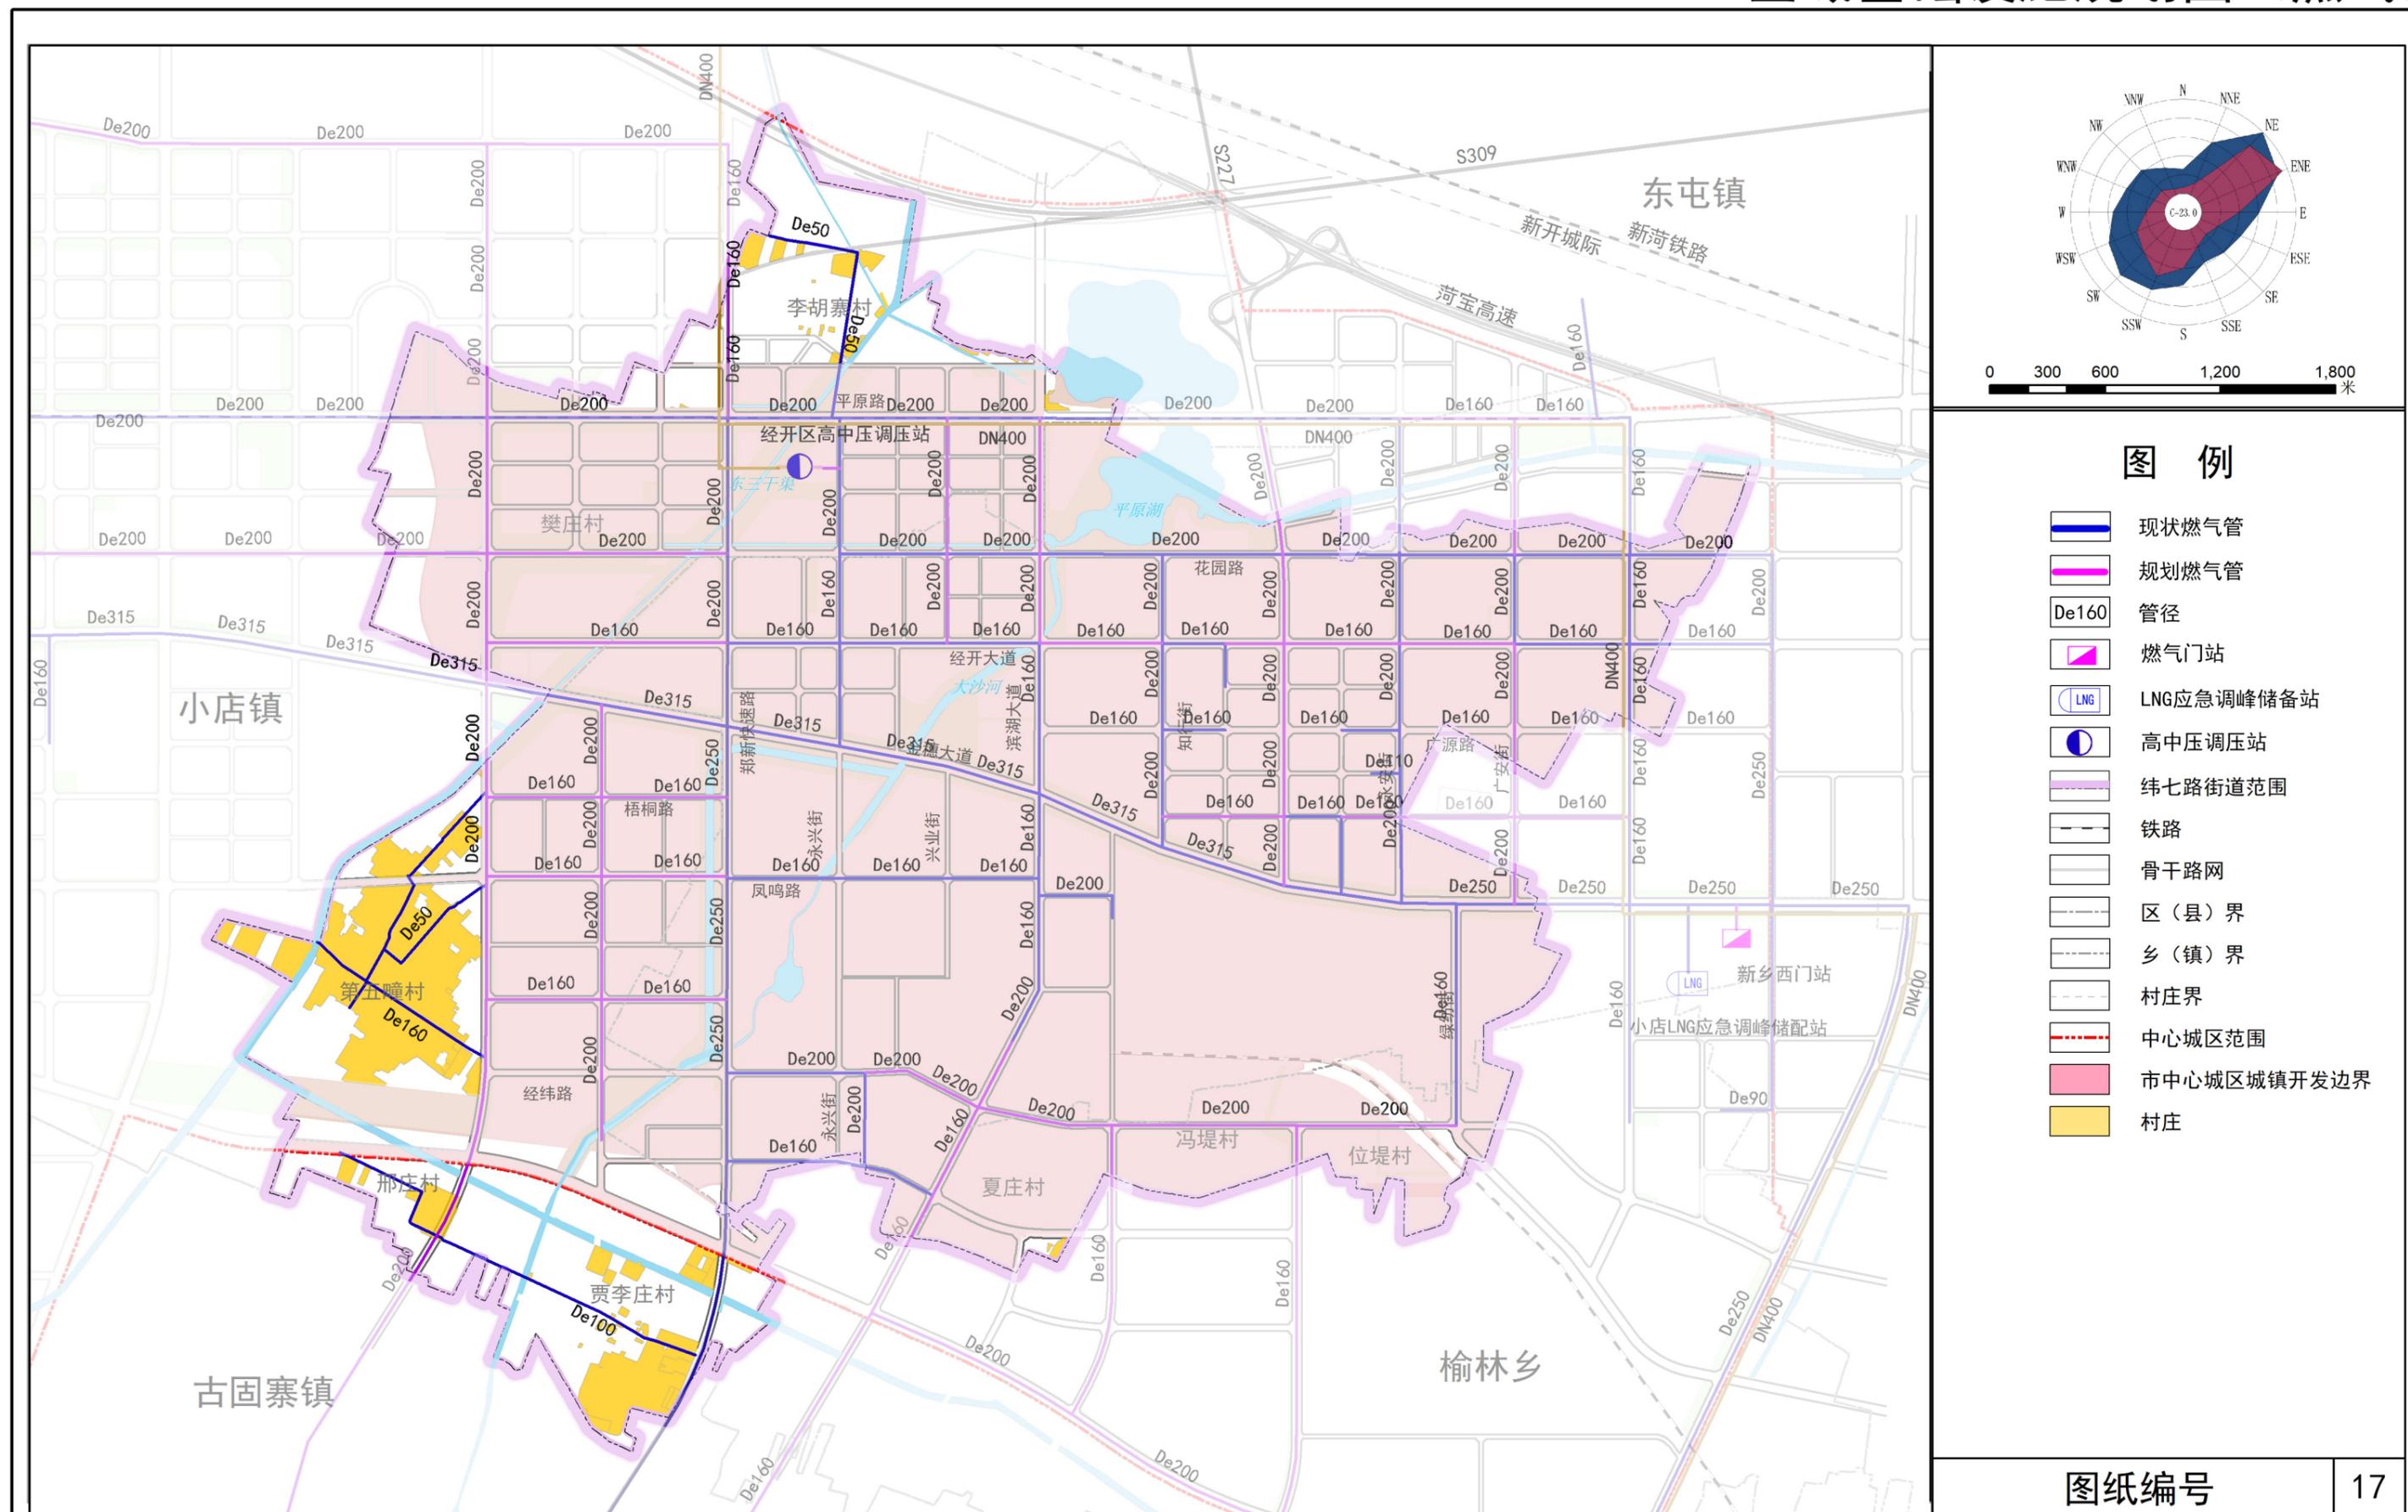


图纸编号

17

新乡经济技术开发区纬七路街道国土空间总体规划（2021-2035年）

全域基础设施规划图（电力）

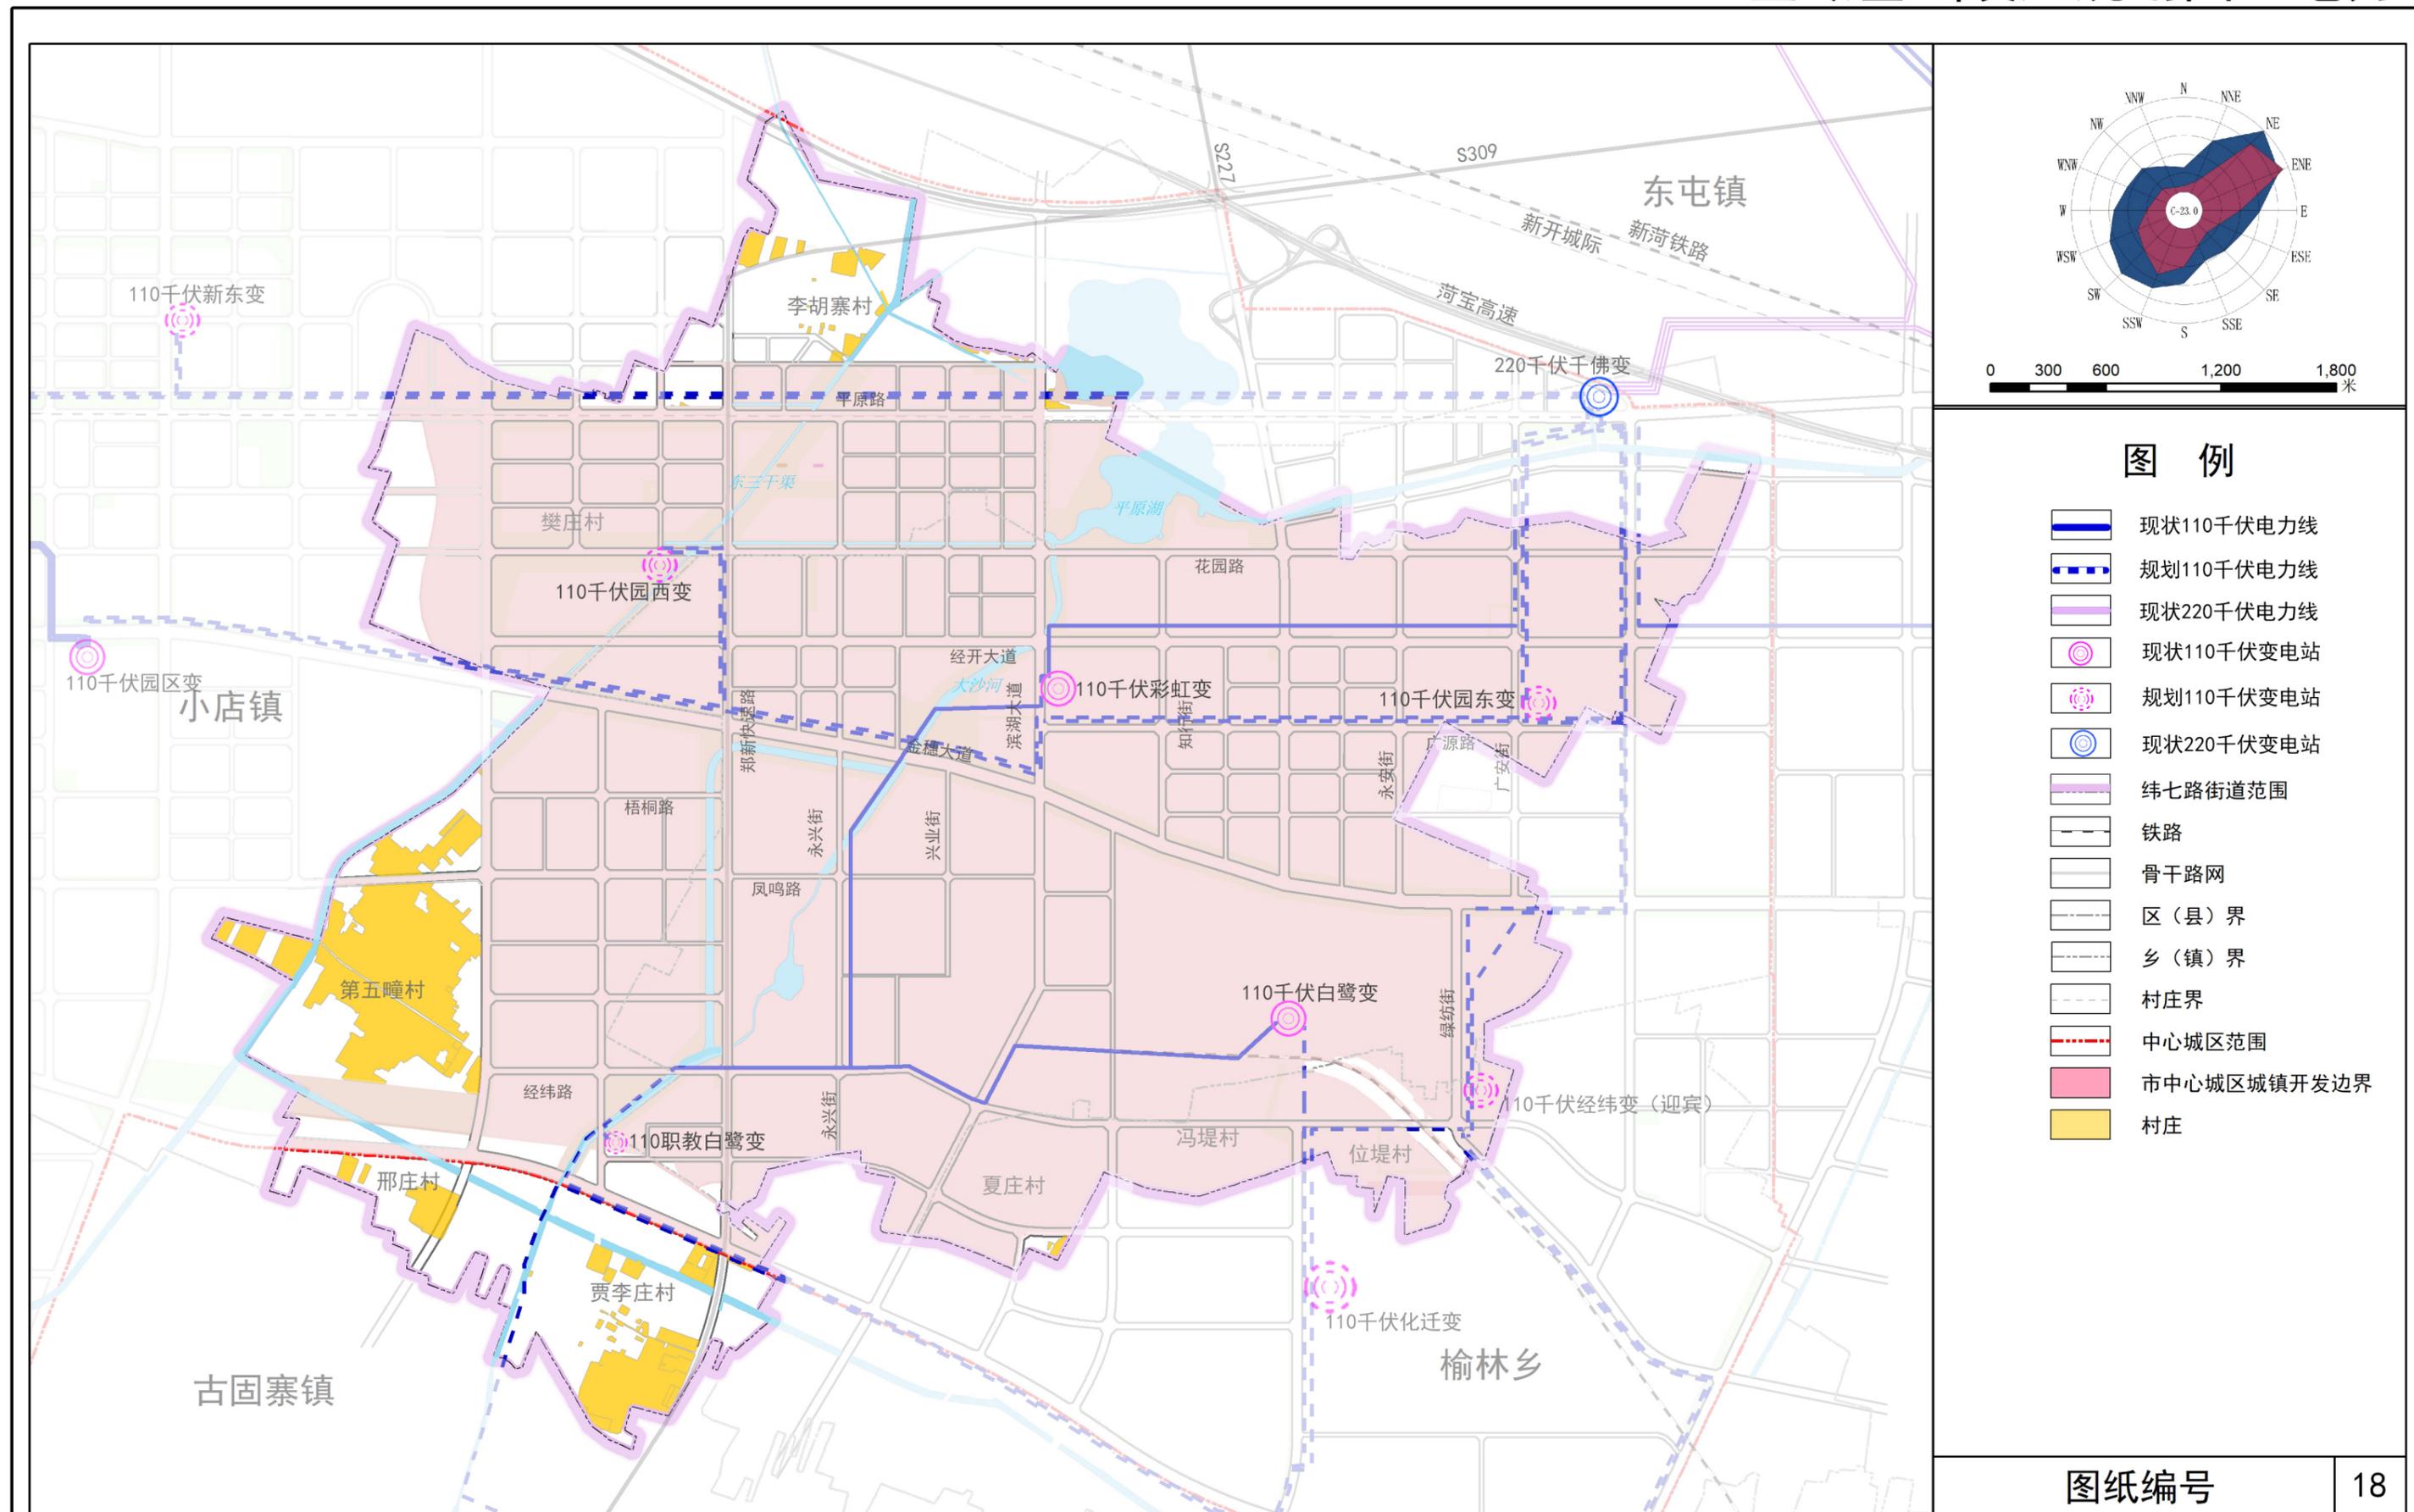


图纸编号

18

新乡经济技术开发区纬七路街道国土空间总体规划（2021-2035年）

全域基础设施规划图（通信）

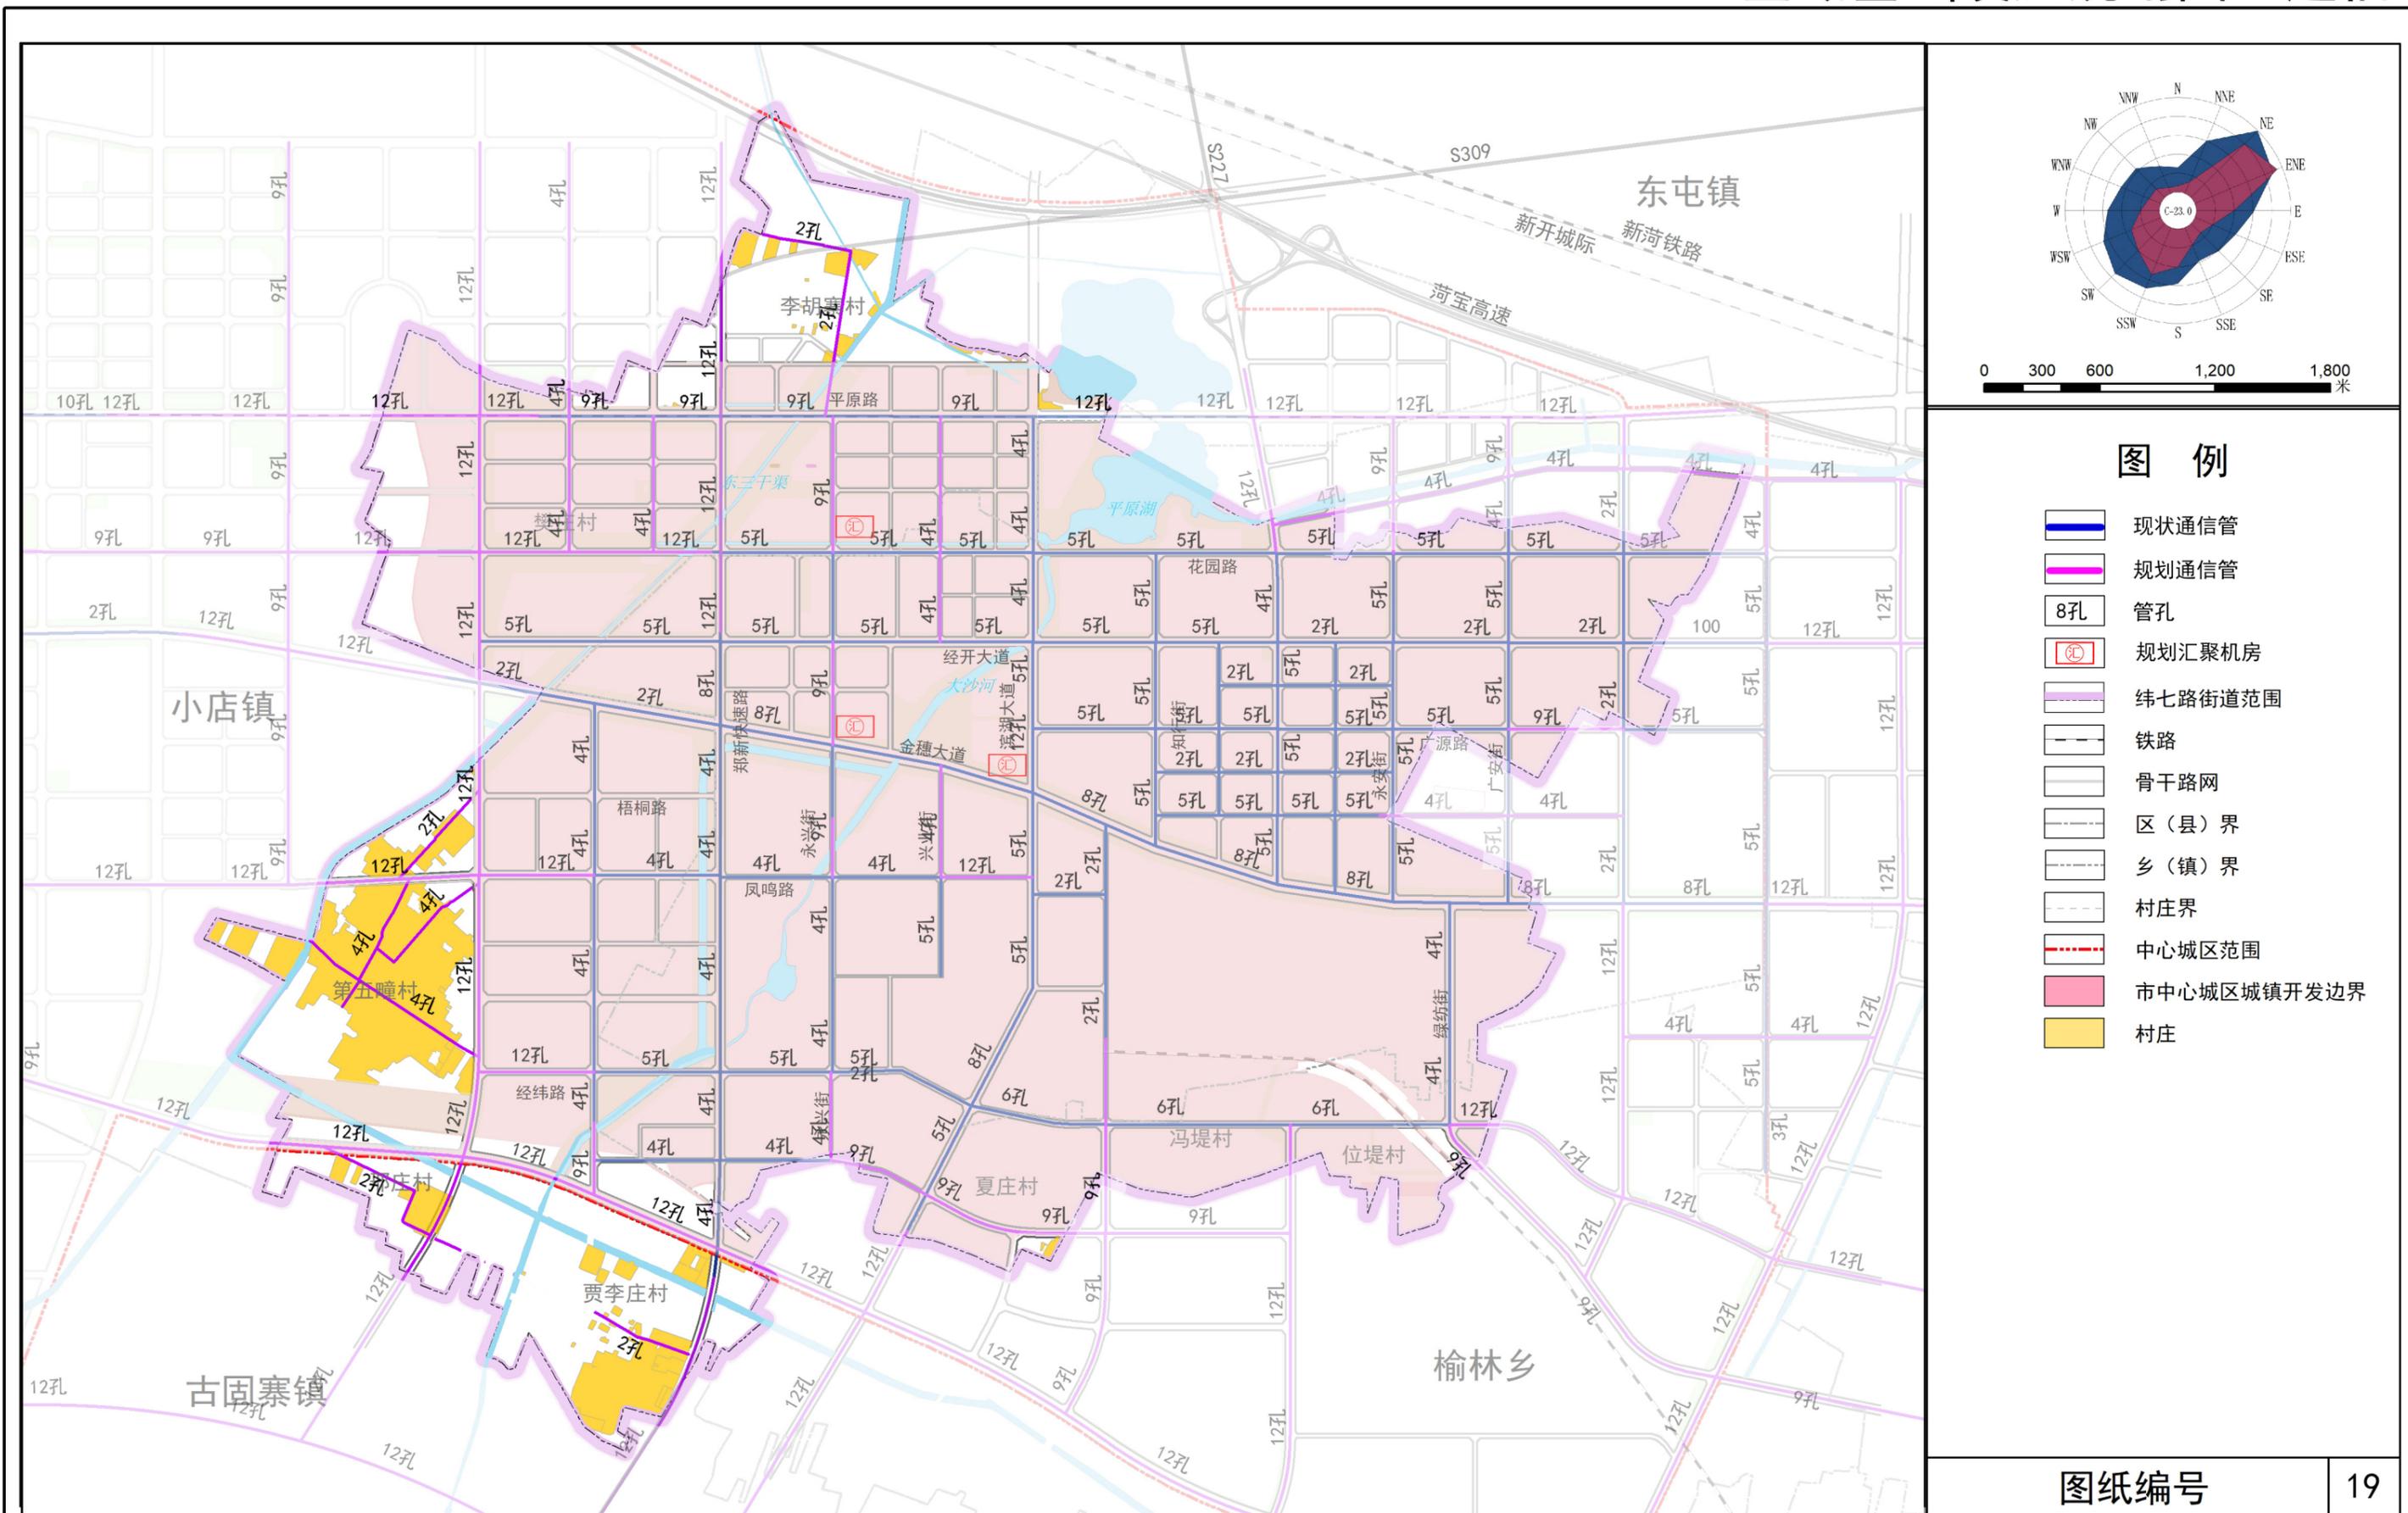

图例


- 现状通信管
- 规划通信管
- 管孔
- 规划汇聚机房
- 纬七路街道范围
- 铁路
- 骨干路网
- 区（县）界
- 乡（镇）界
- 村庄界
- 中心城区范围
- 市中心城区城镇开发边界
- 村庄

图纸编号

19

新乡经济技术开发区纬七路街道国土空间总体规划（2021-2035年）


全域基础设施规划图（环卫）

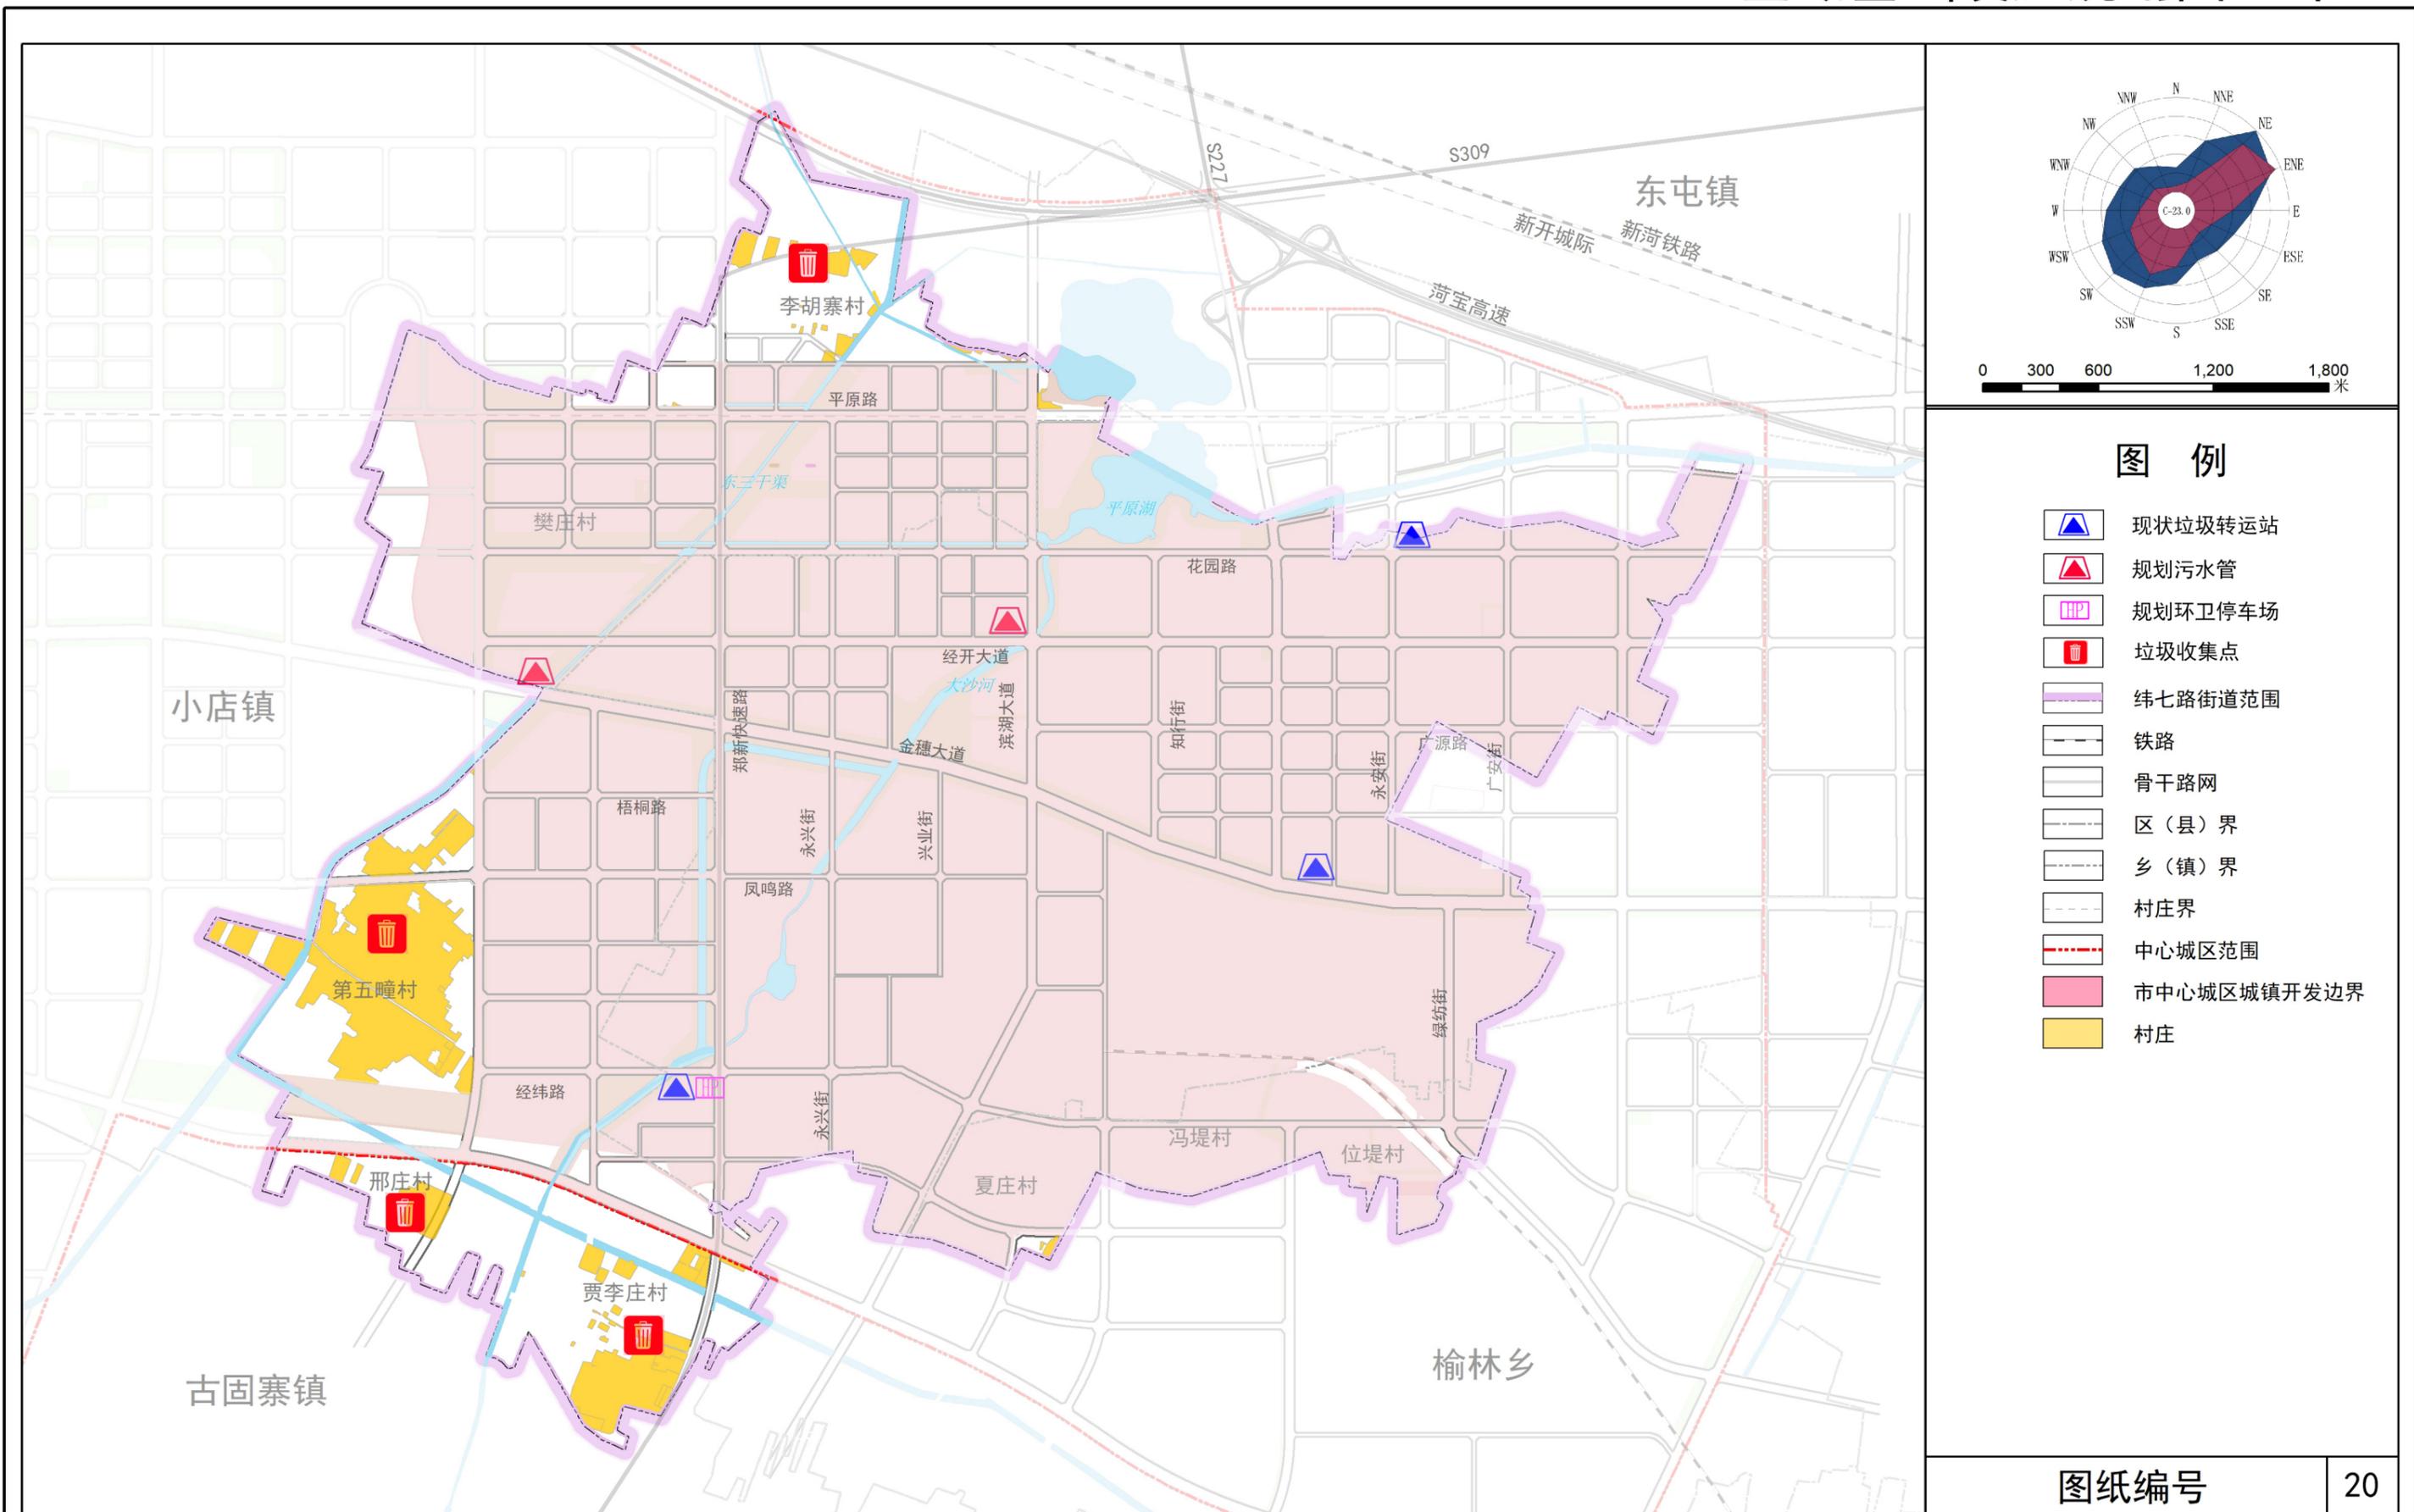

图纸编号 20

新乡经济技术开发区纬七路街道国土空间总体规划（2021-2035年）


全域综合防灾减灾规划图

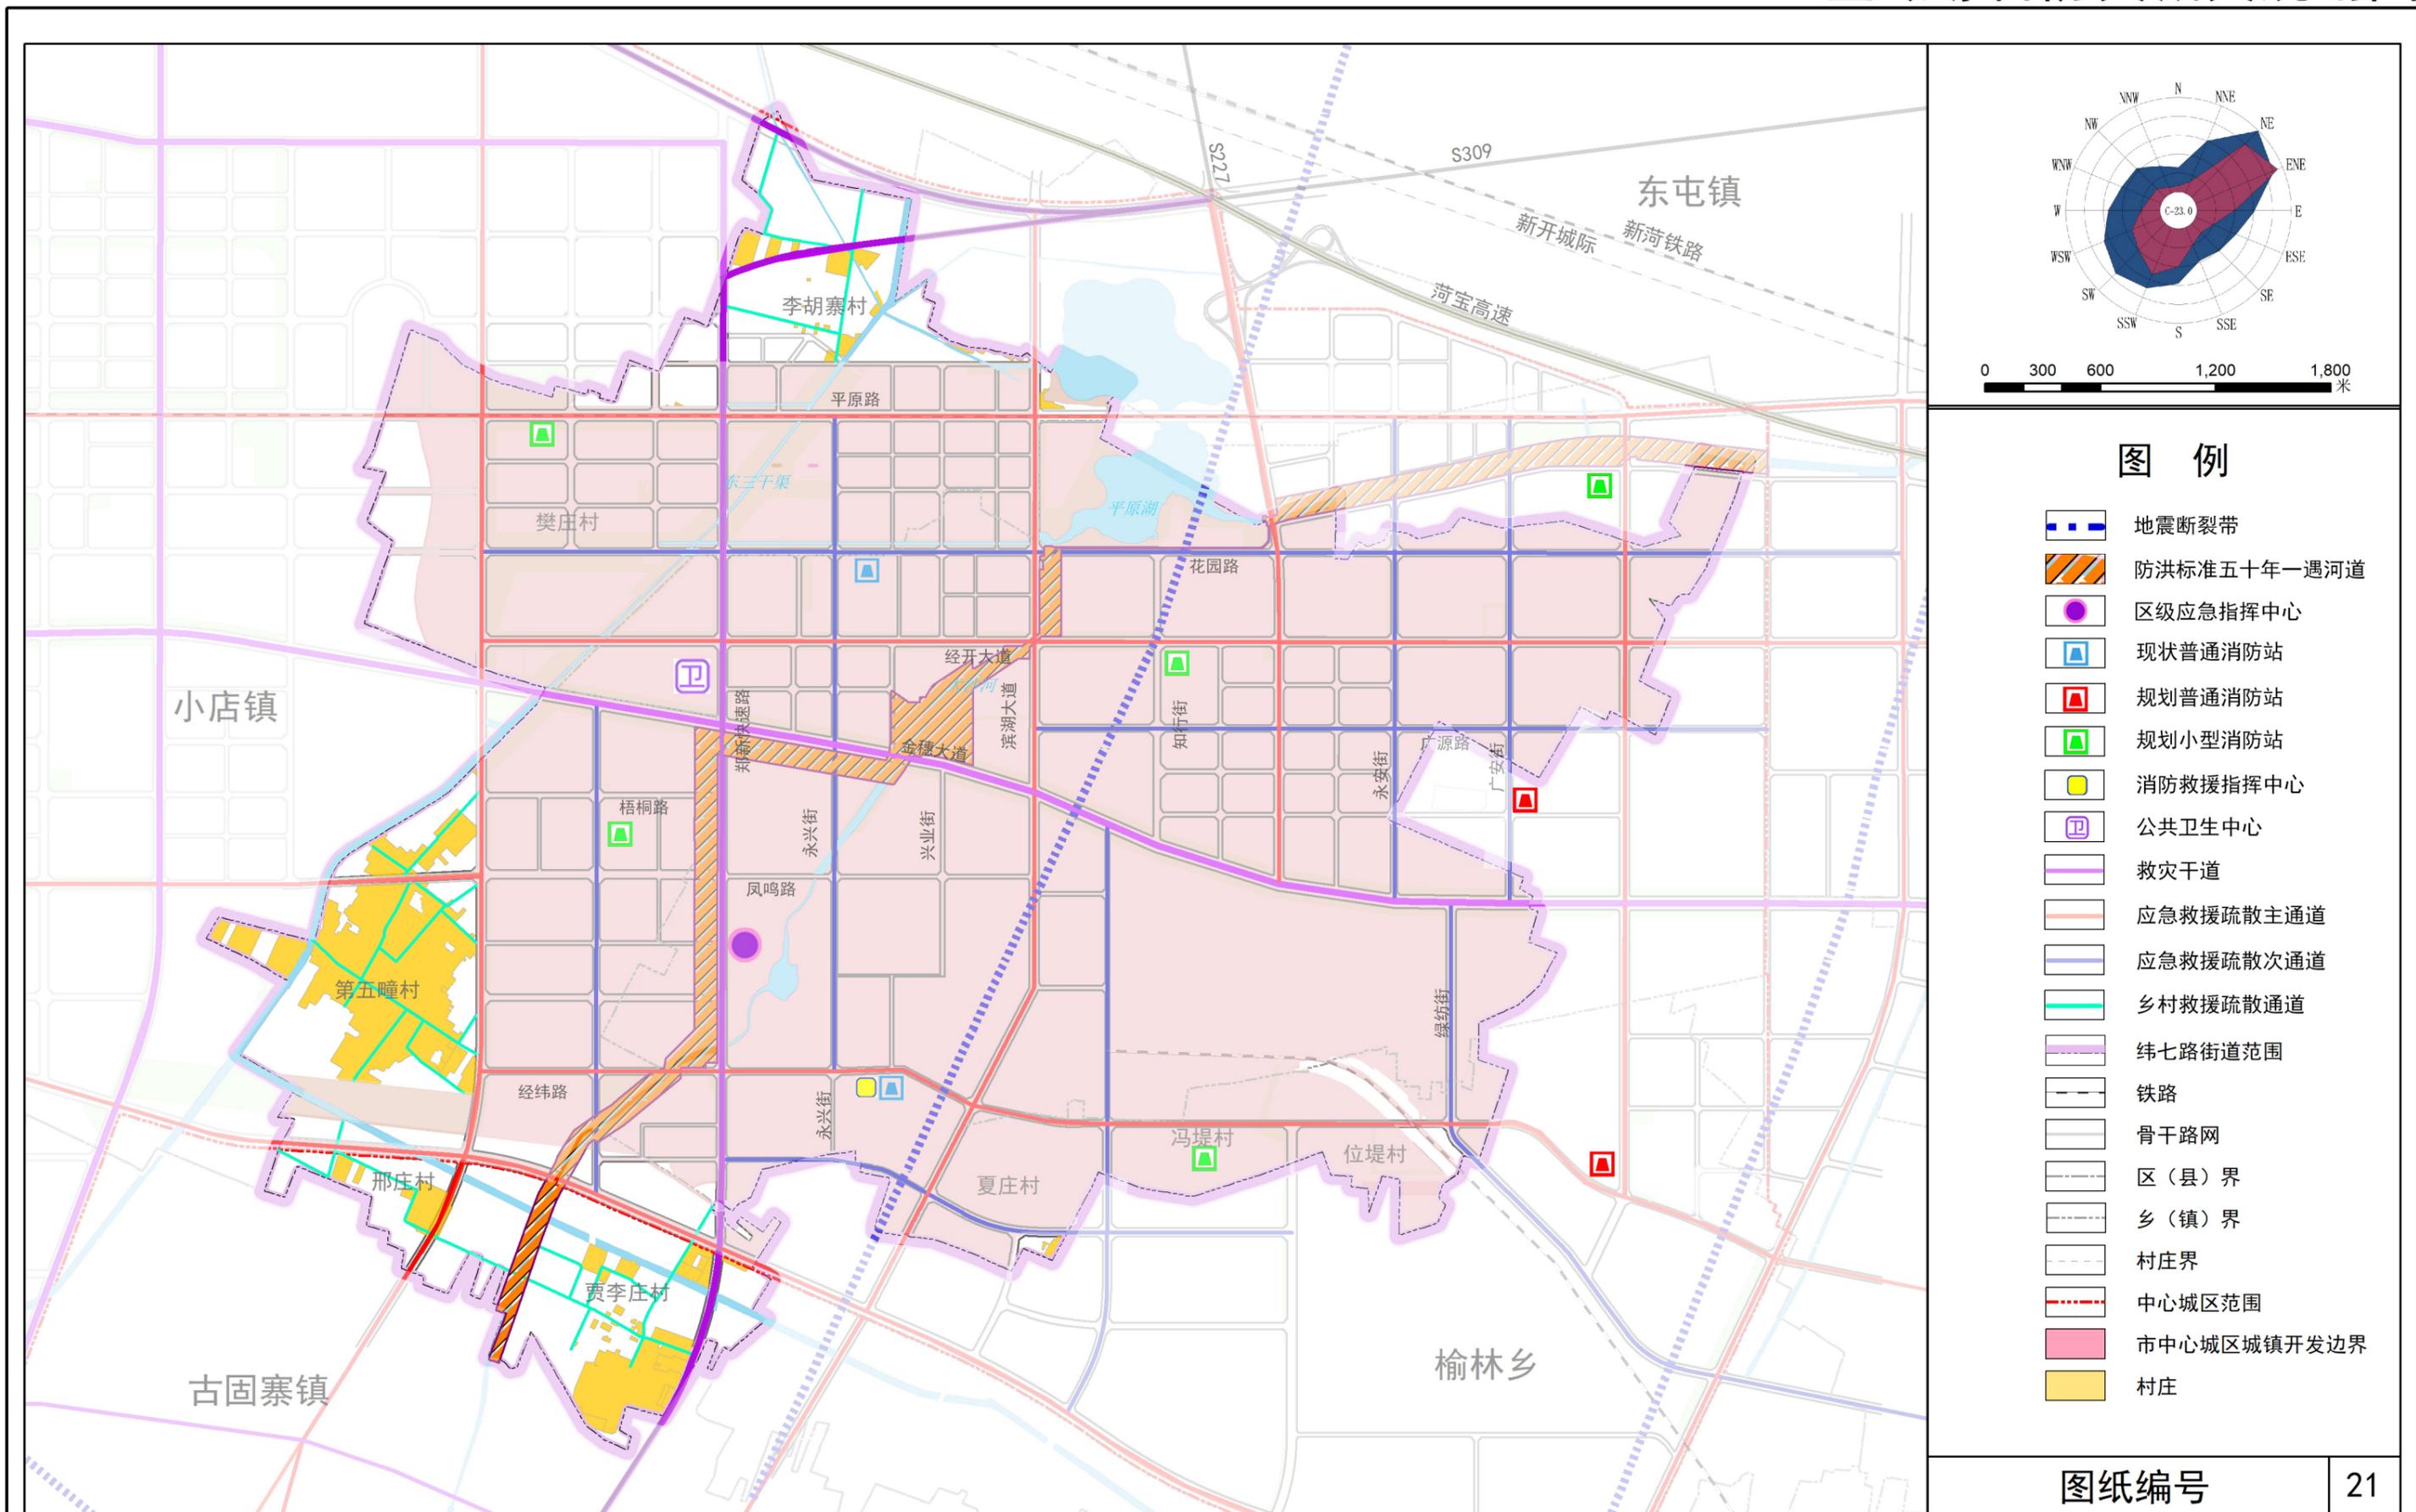

图纸编号 21

新乡经济技术开发区纬七路街道国土空间总体规划（2021-2035年）




全域公共服务设施规划图

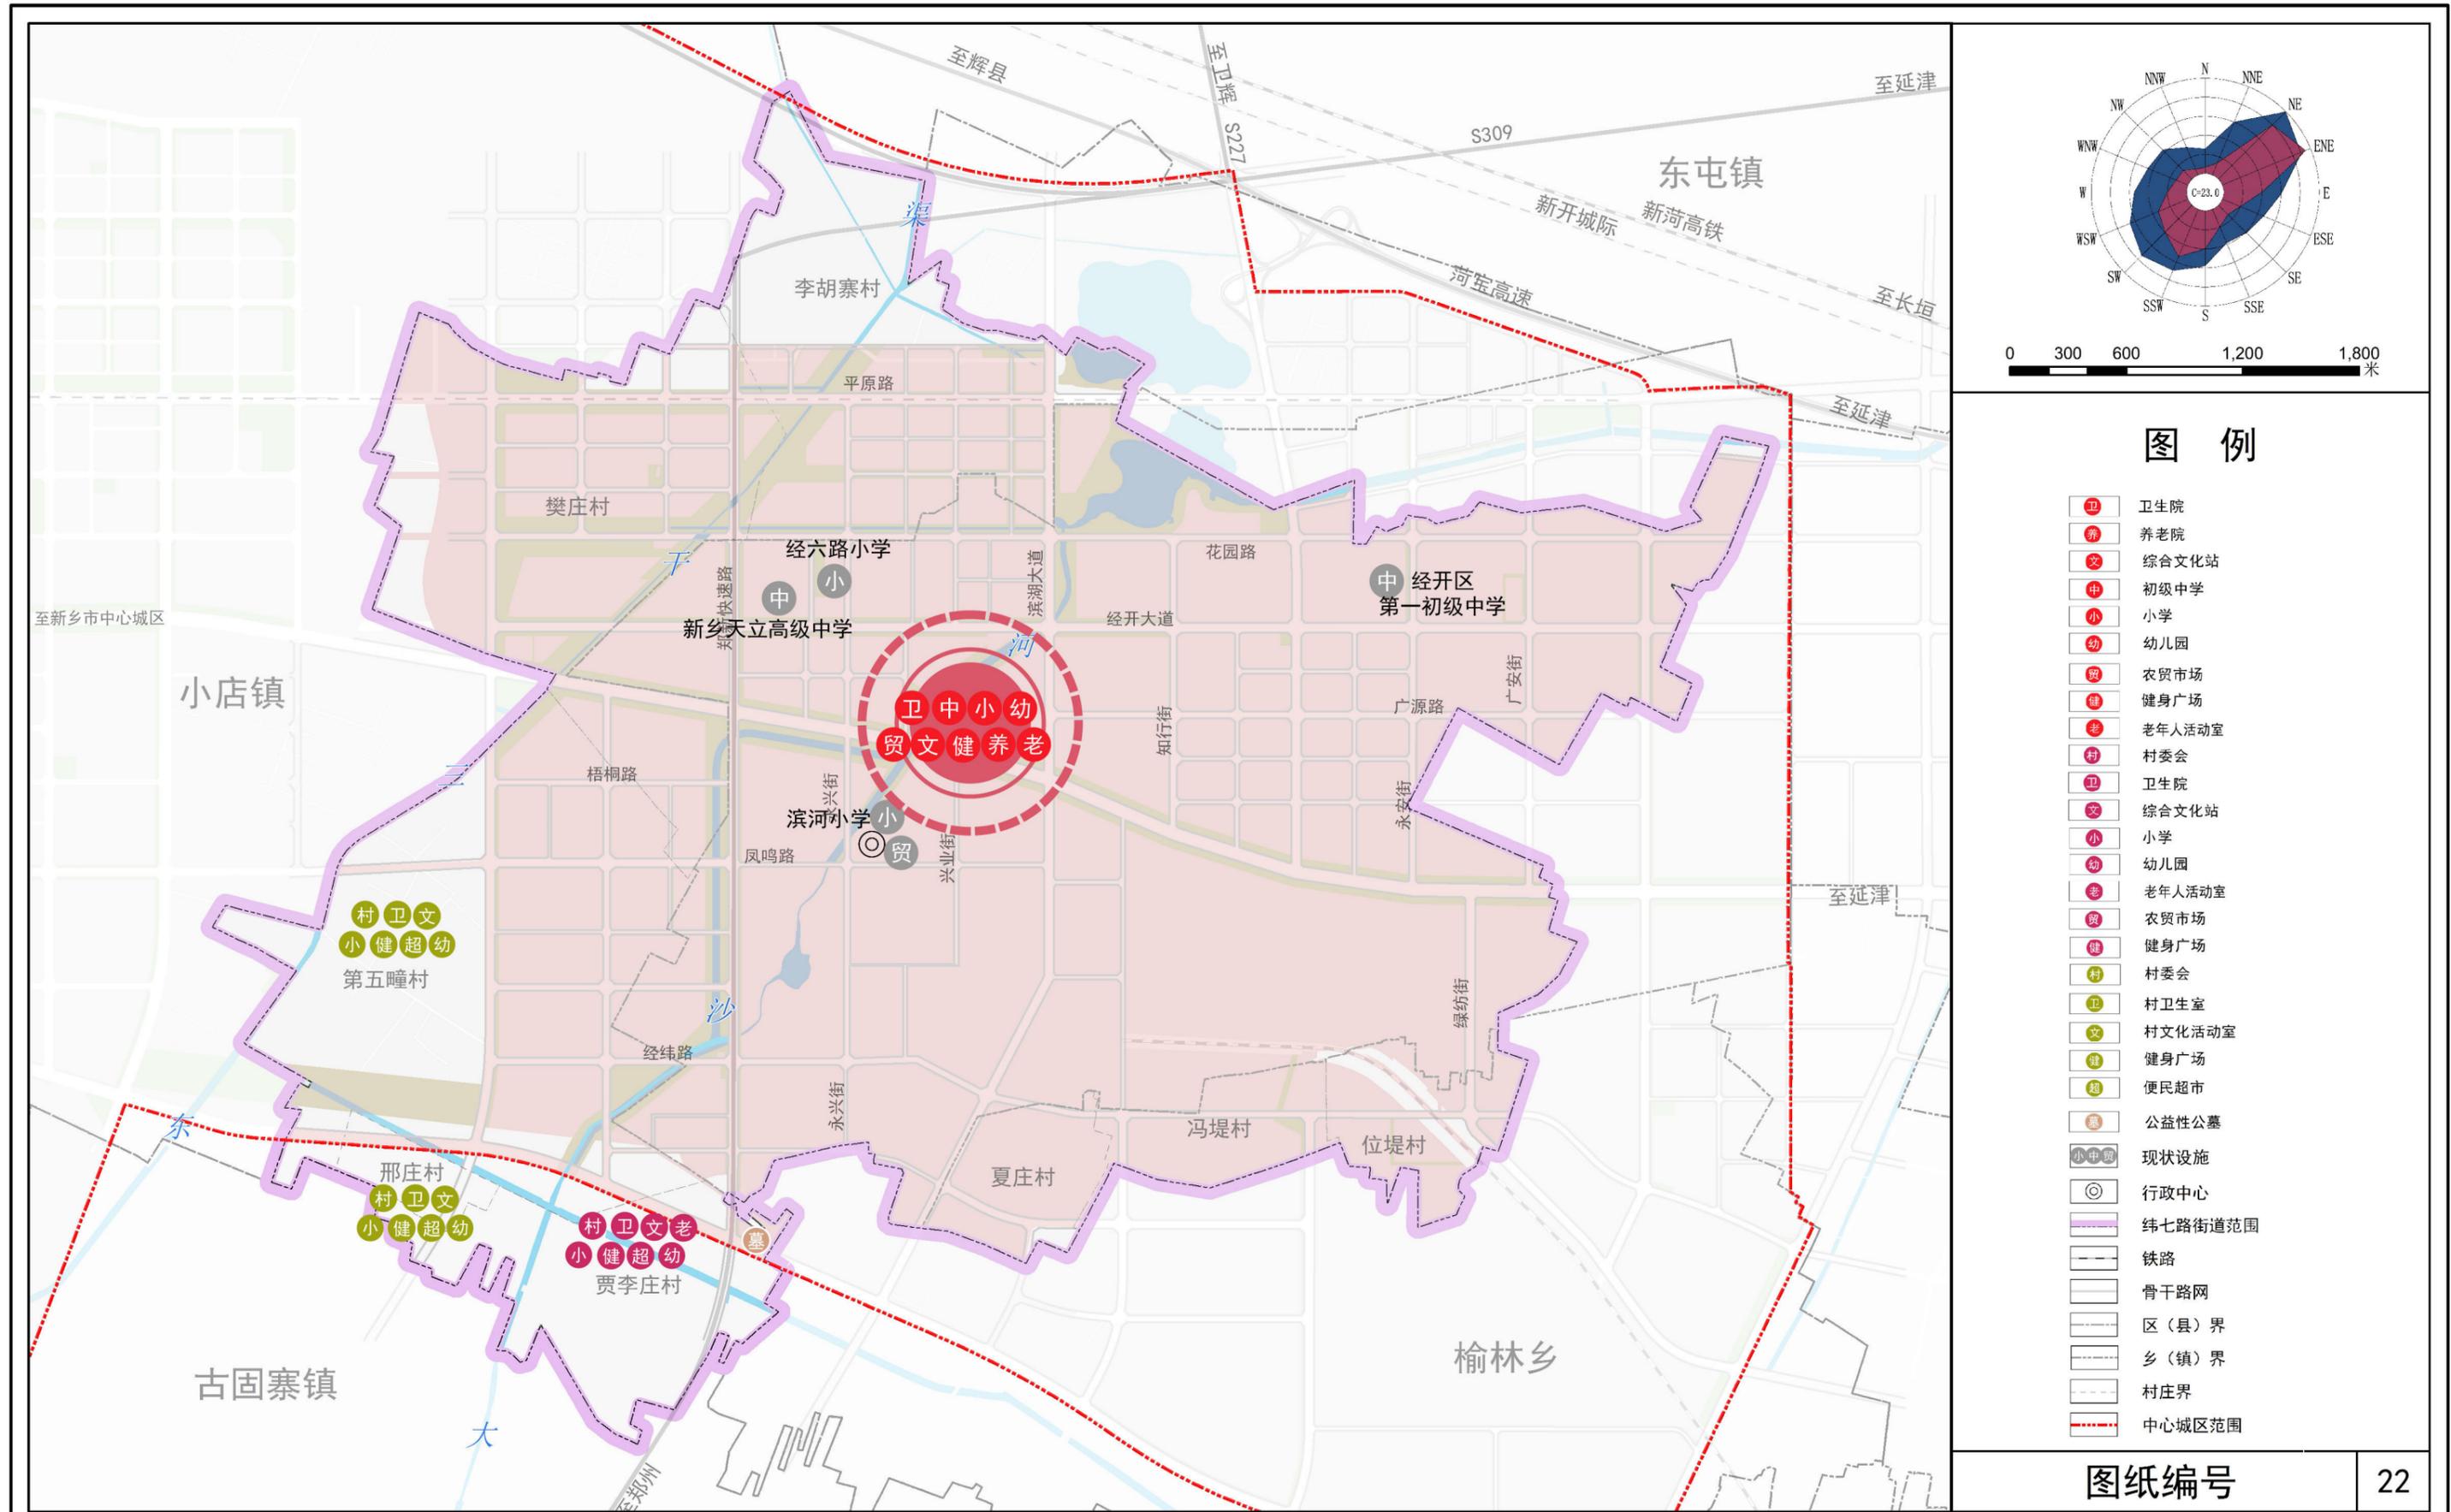

图纸编号 22

新乡经济技术开发区纬七路街道国土空间总体规划（2021-2035年）

全域国土空间规划分区图

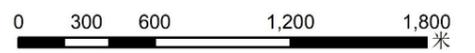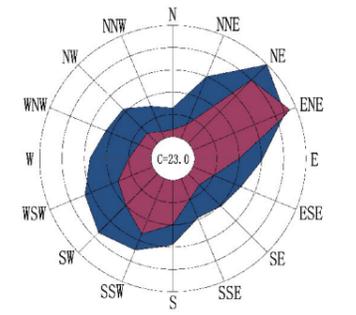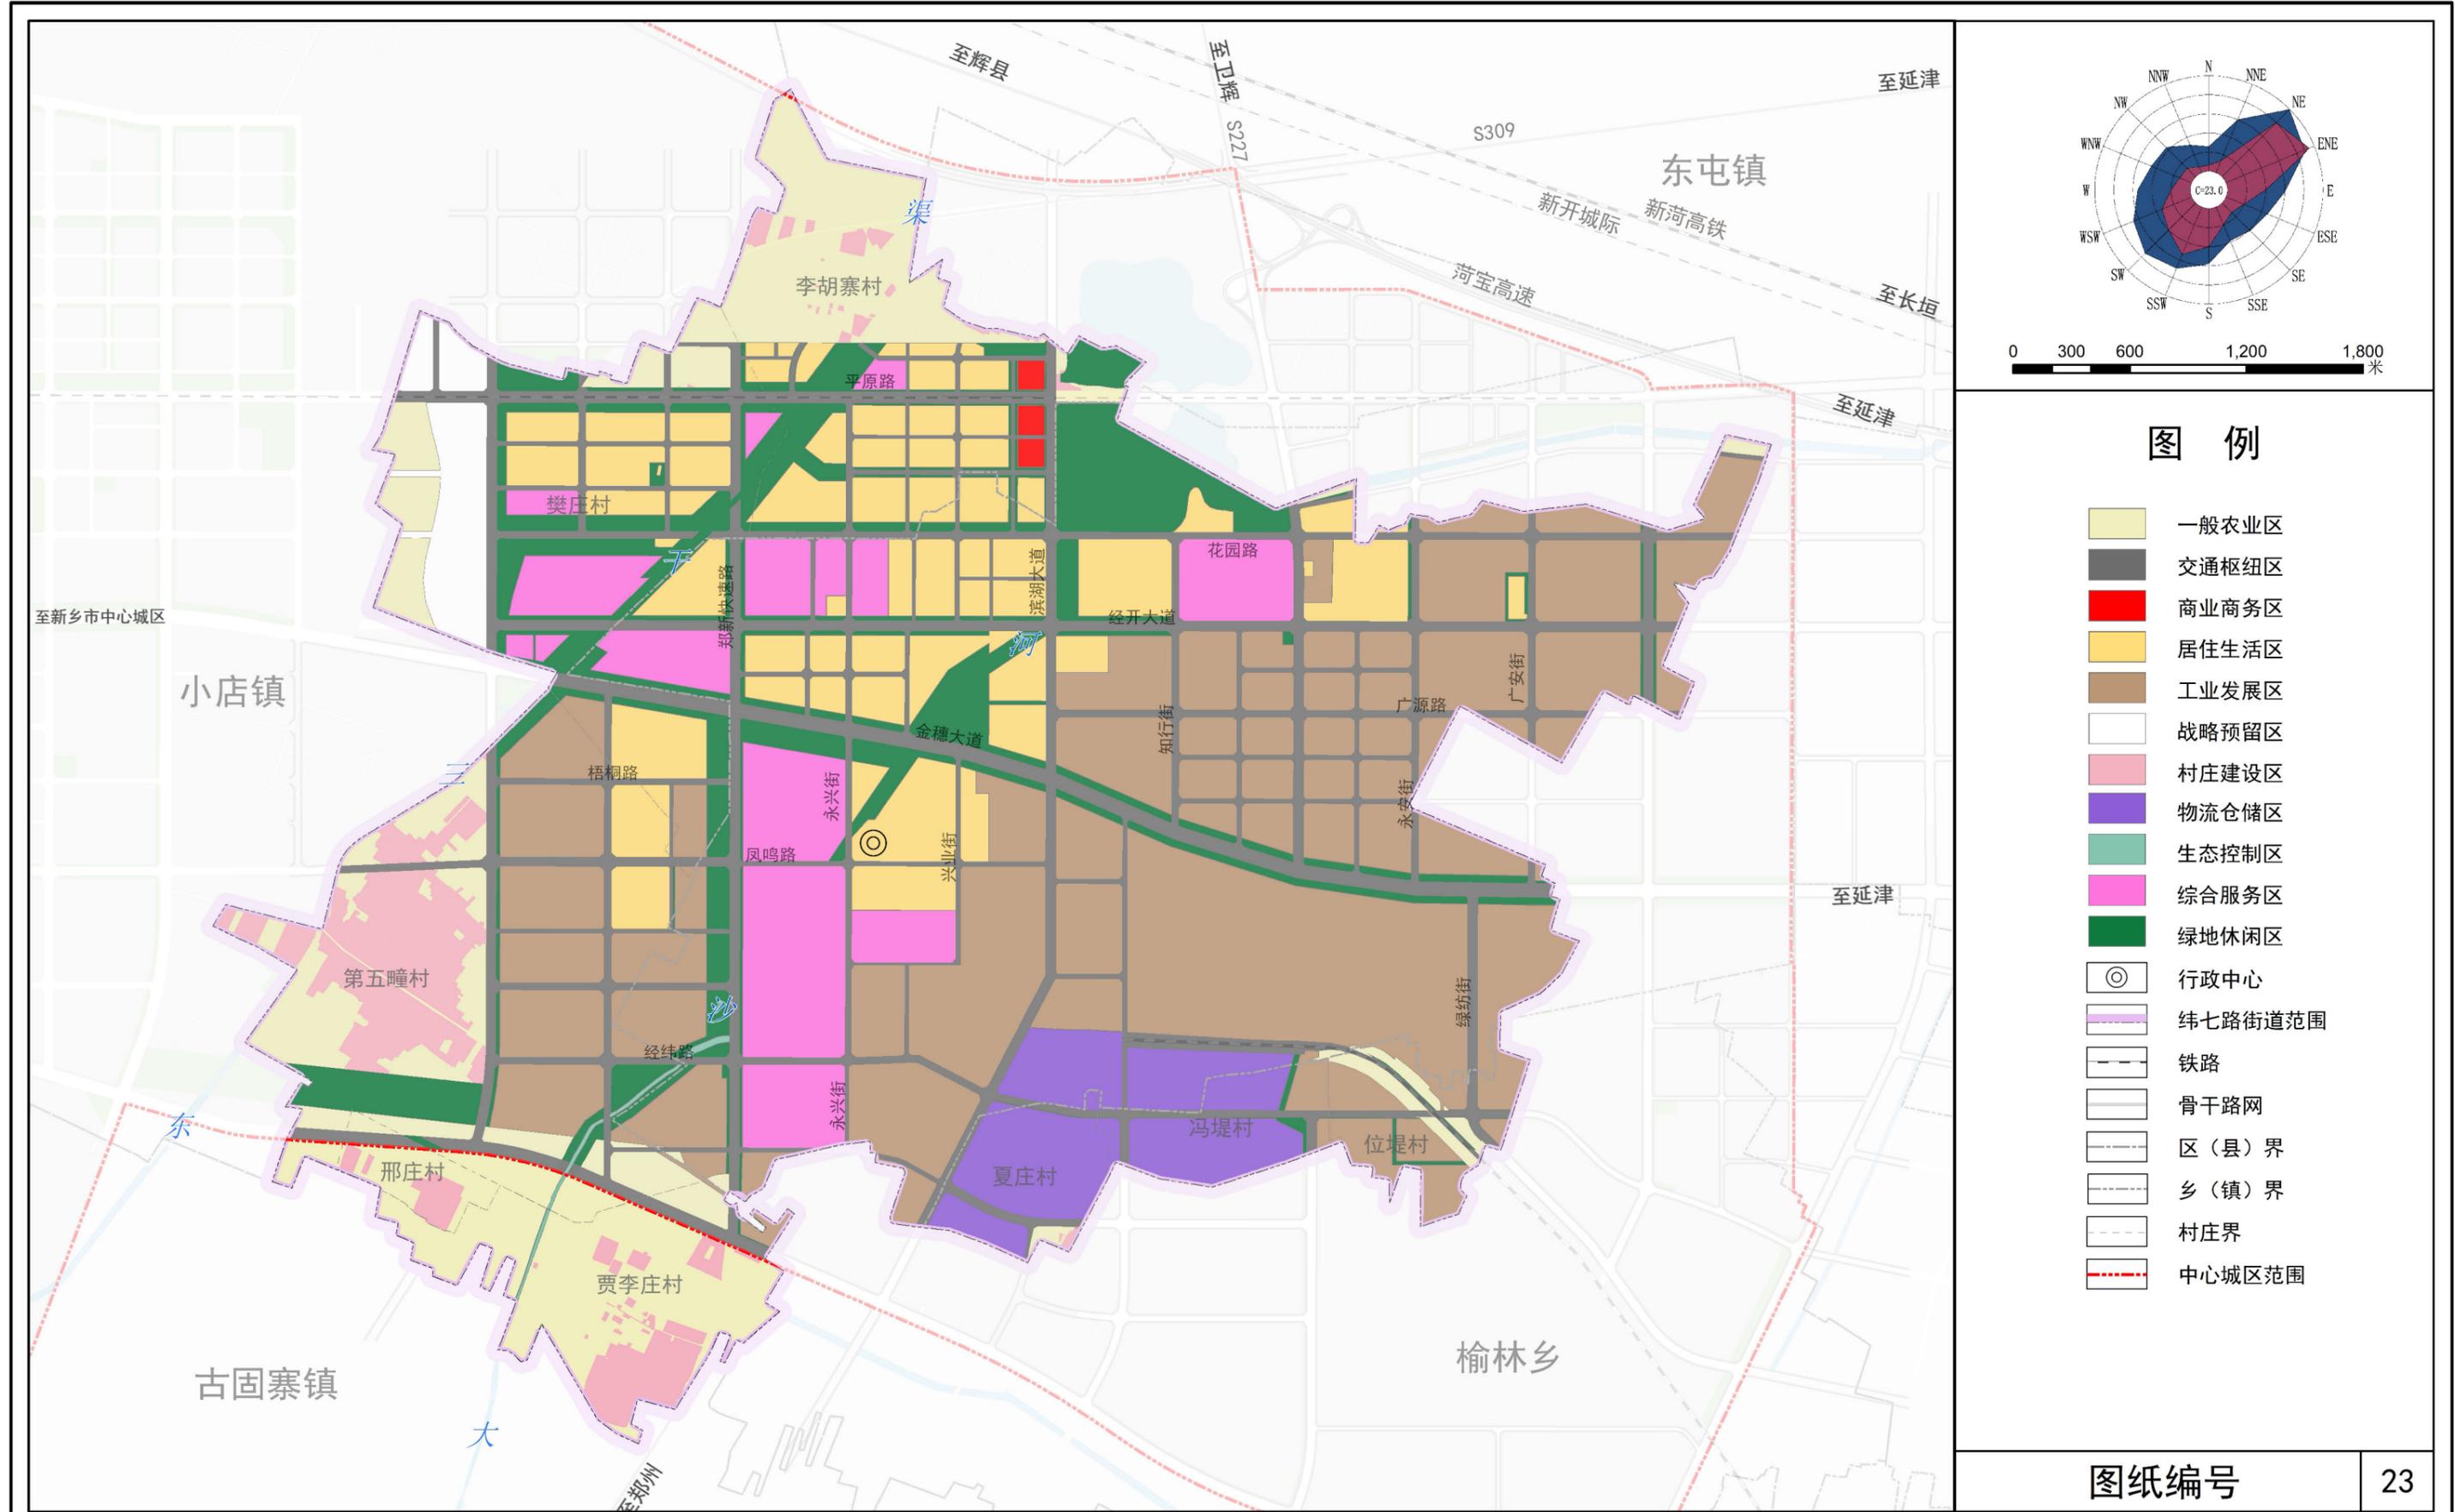


图例

- 一般农业区
- 交通枢纽区
- 商业商务区
- 居住生活区
- 工业发展区
- 战略预留区
- 村庄建设区
- 物流仓储区
- 生态控制区
- 综合服务区
- 绿地休闲区
- 行政中心
- 纬七路街道范围
- 铁路
- 骨干路网
- 区（县）界
- 乡（镇）界
- 村庄界
- 中心城区范围

图纸编号 23

新乡经济技术开发区纬七路街道国土空间总体规划（2021-2035年）

全域生态修复和综合整治规划图

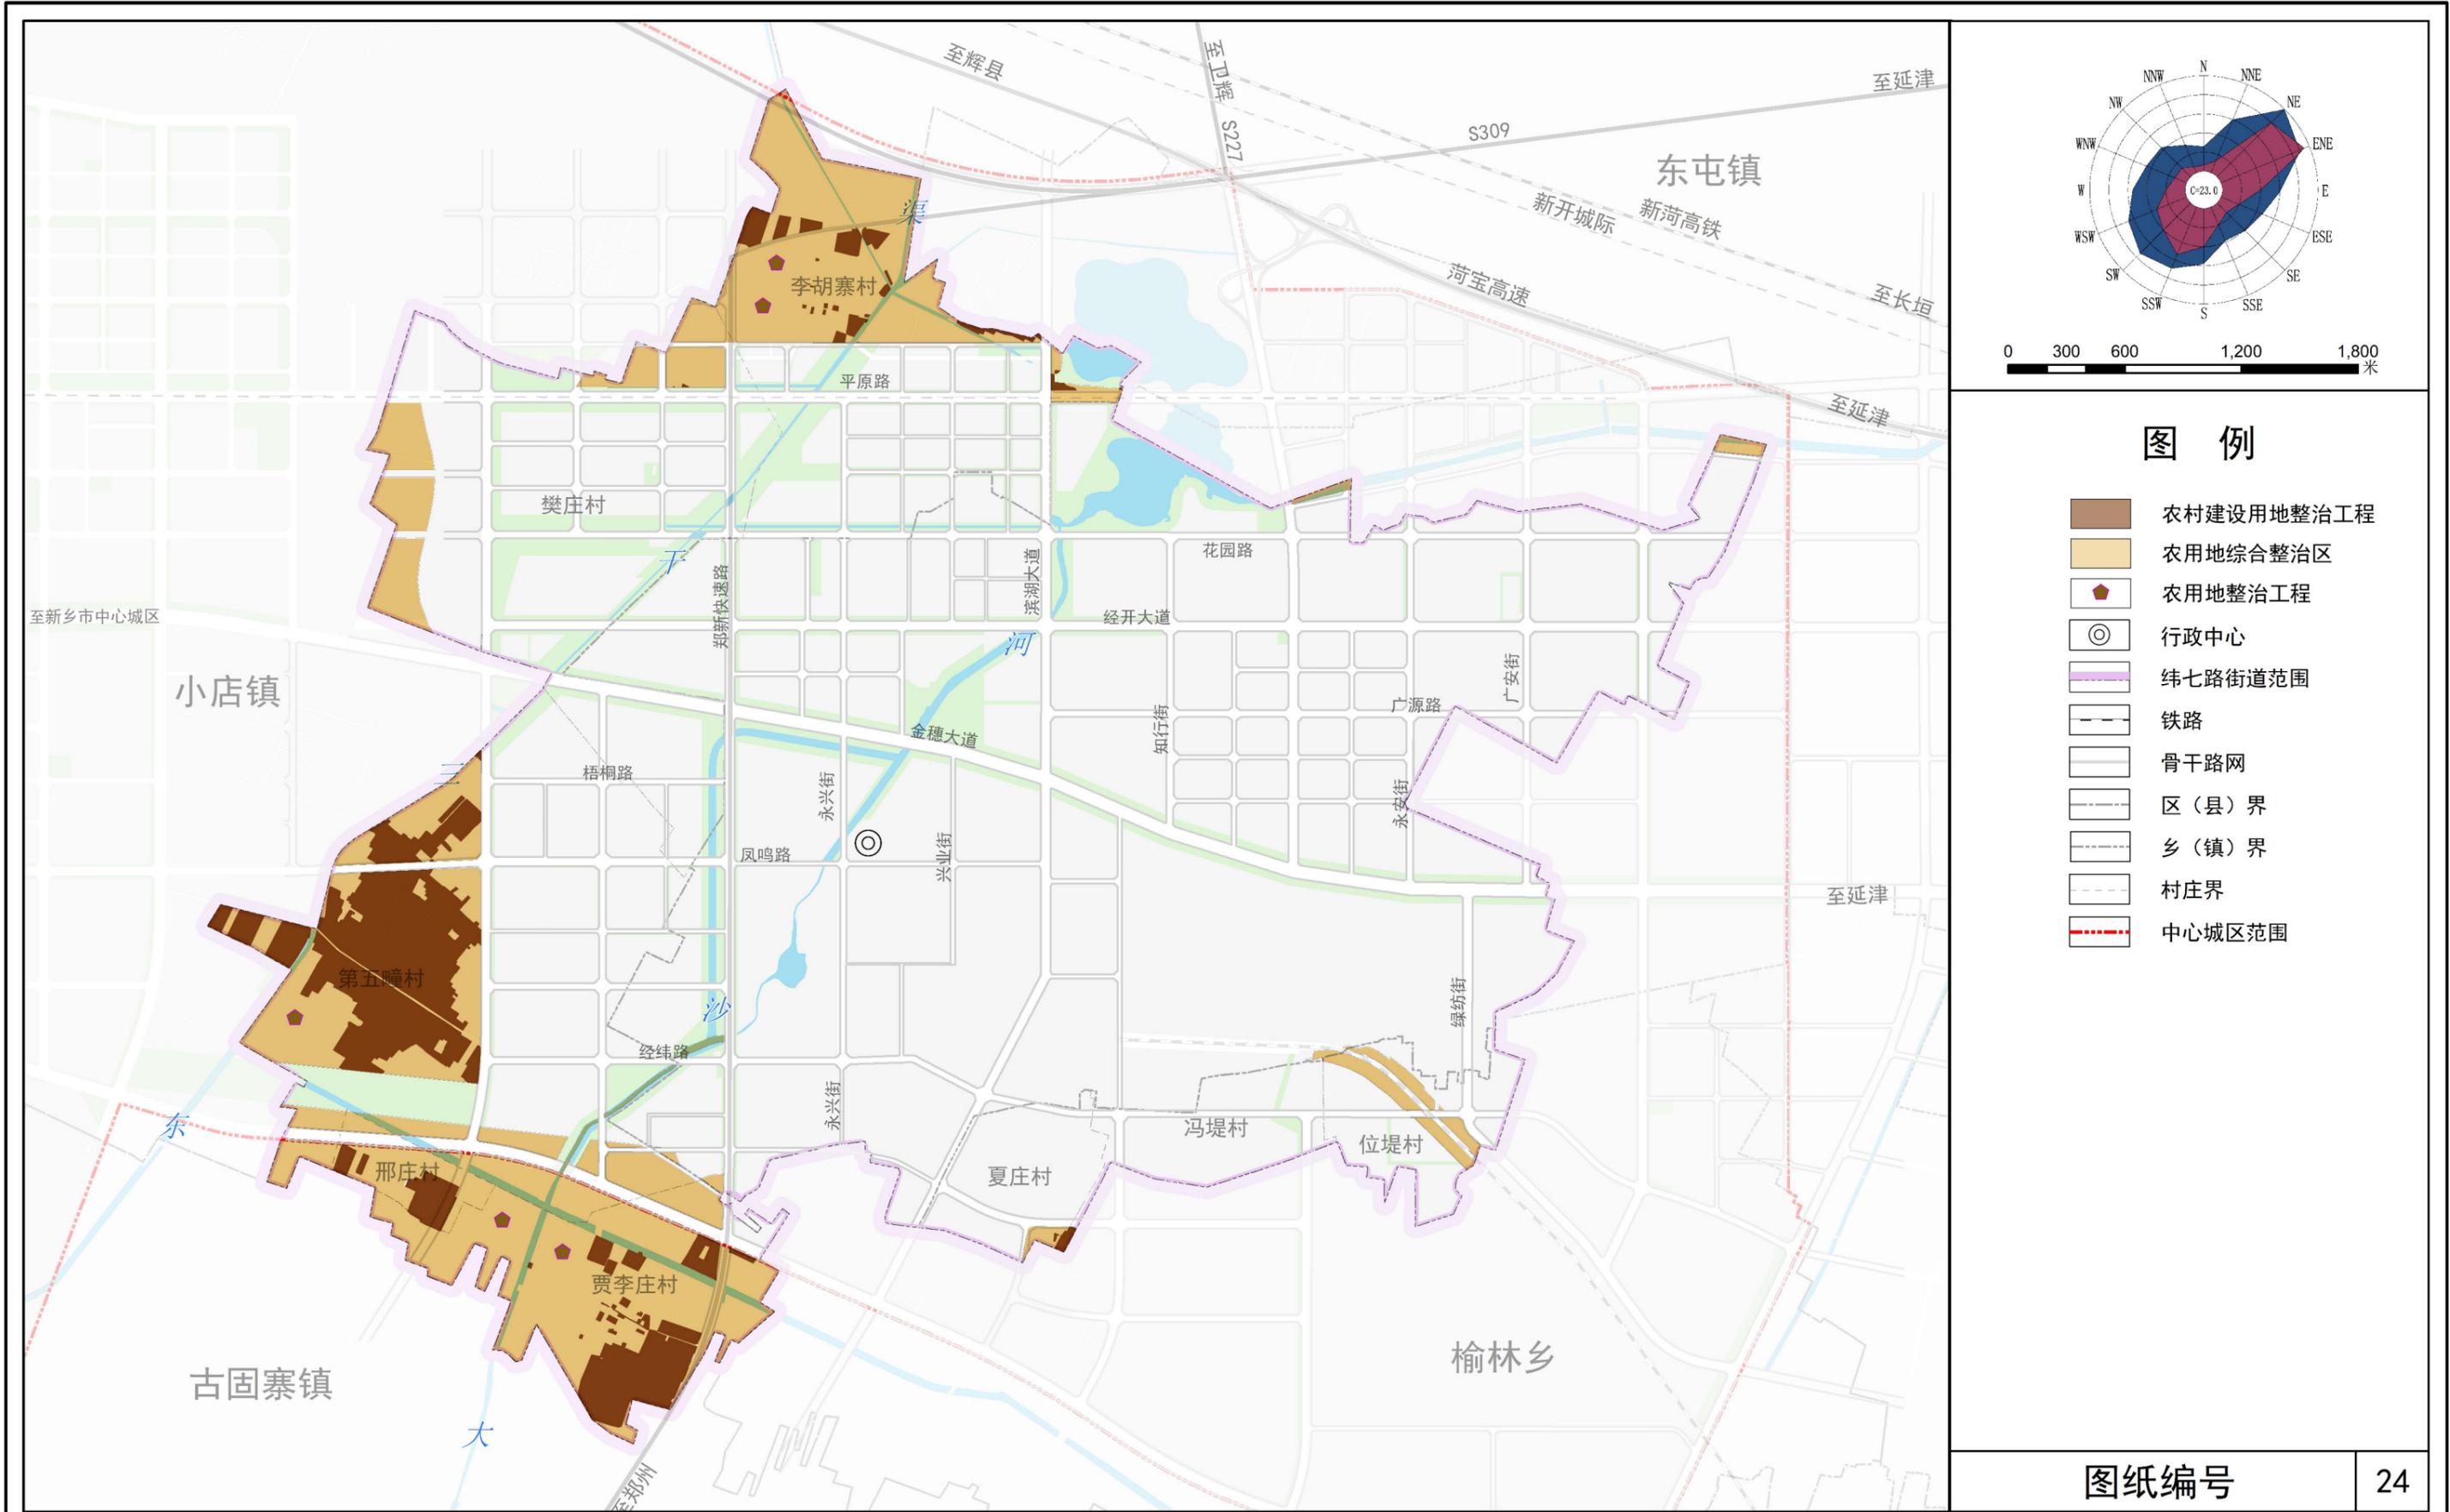


图纸编号

24

新乡经济技术开发区纬七路街道国土空间总体规划（2021-2035年）

全域产业布局规划图

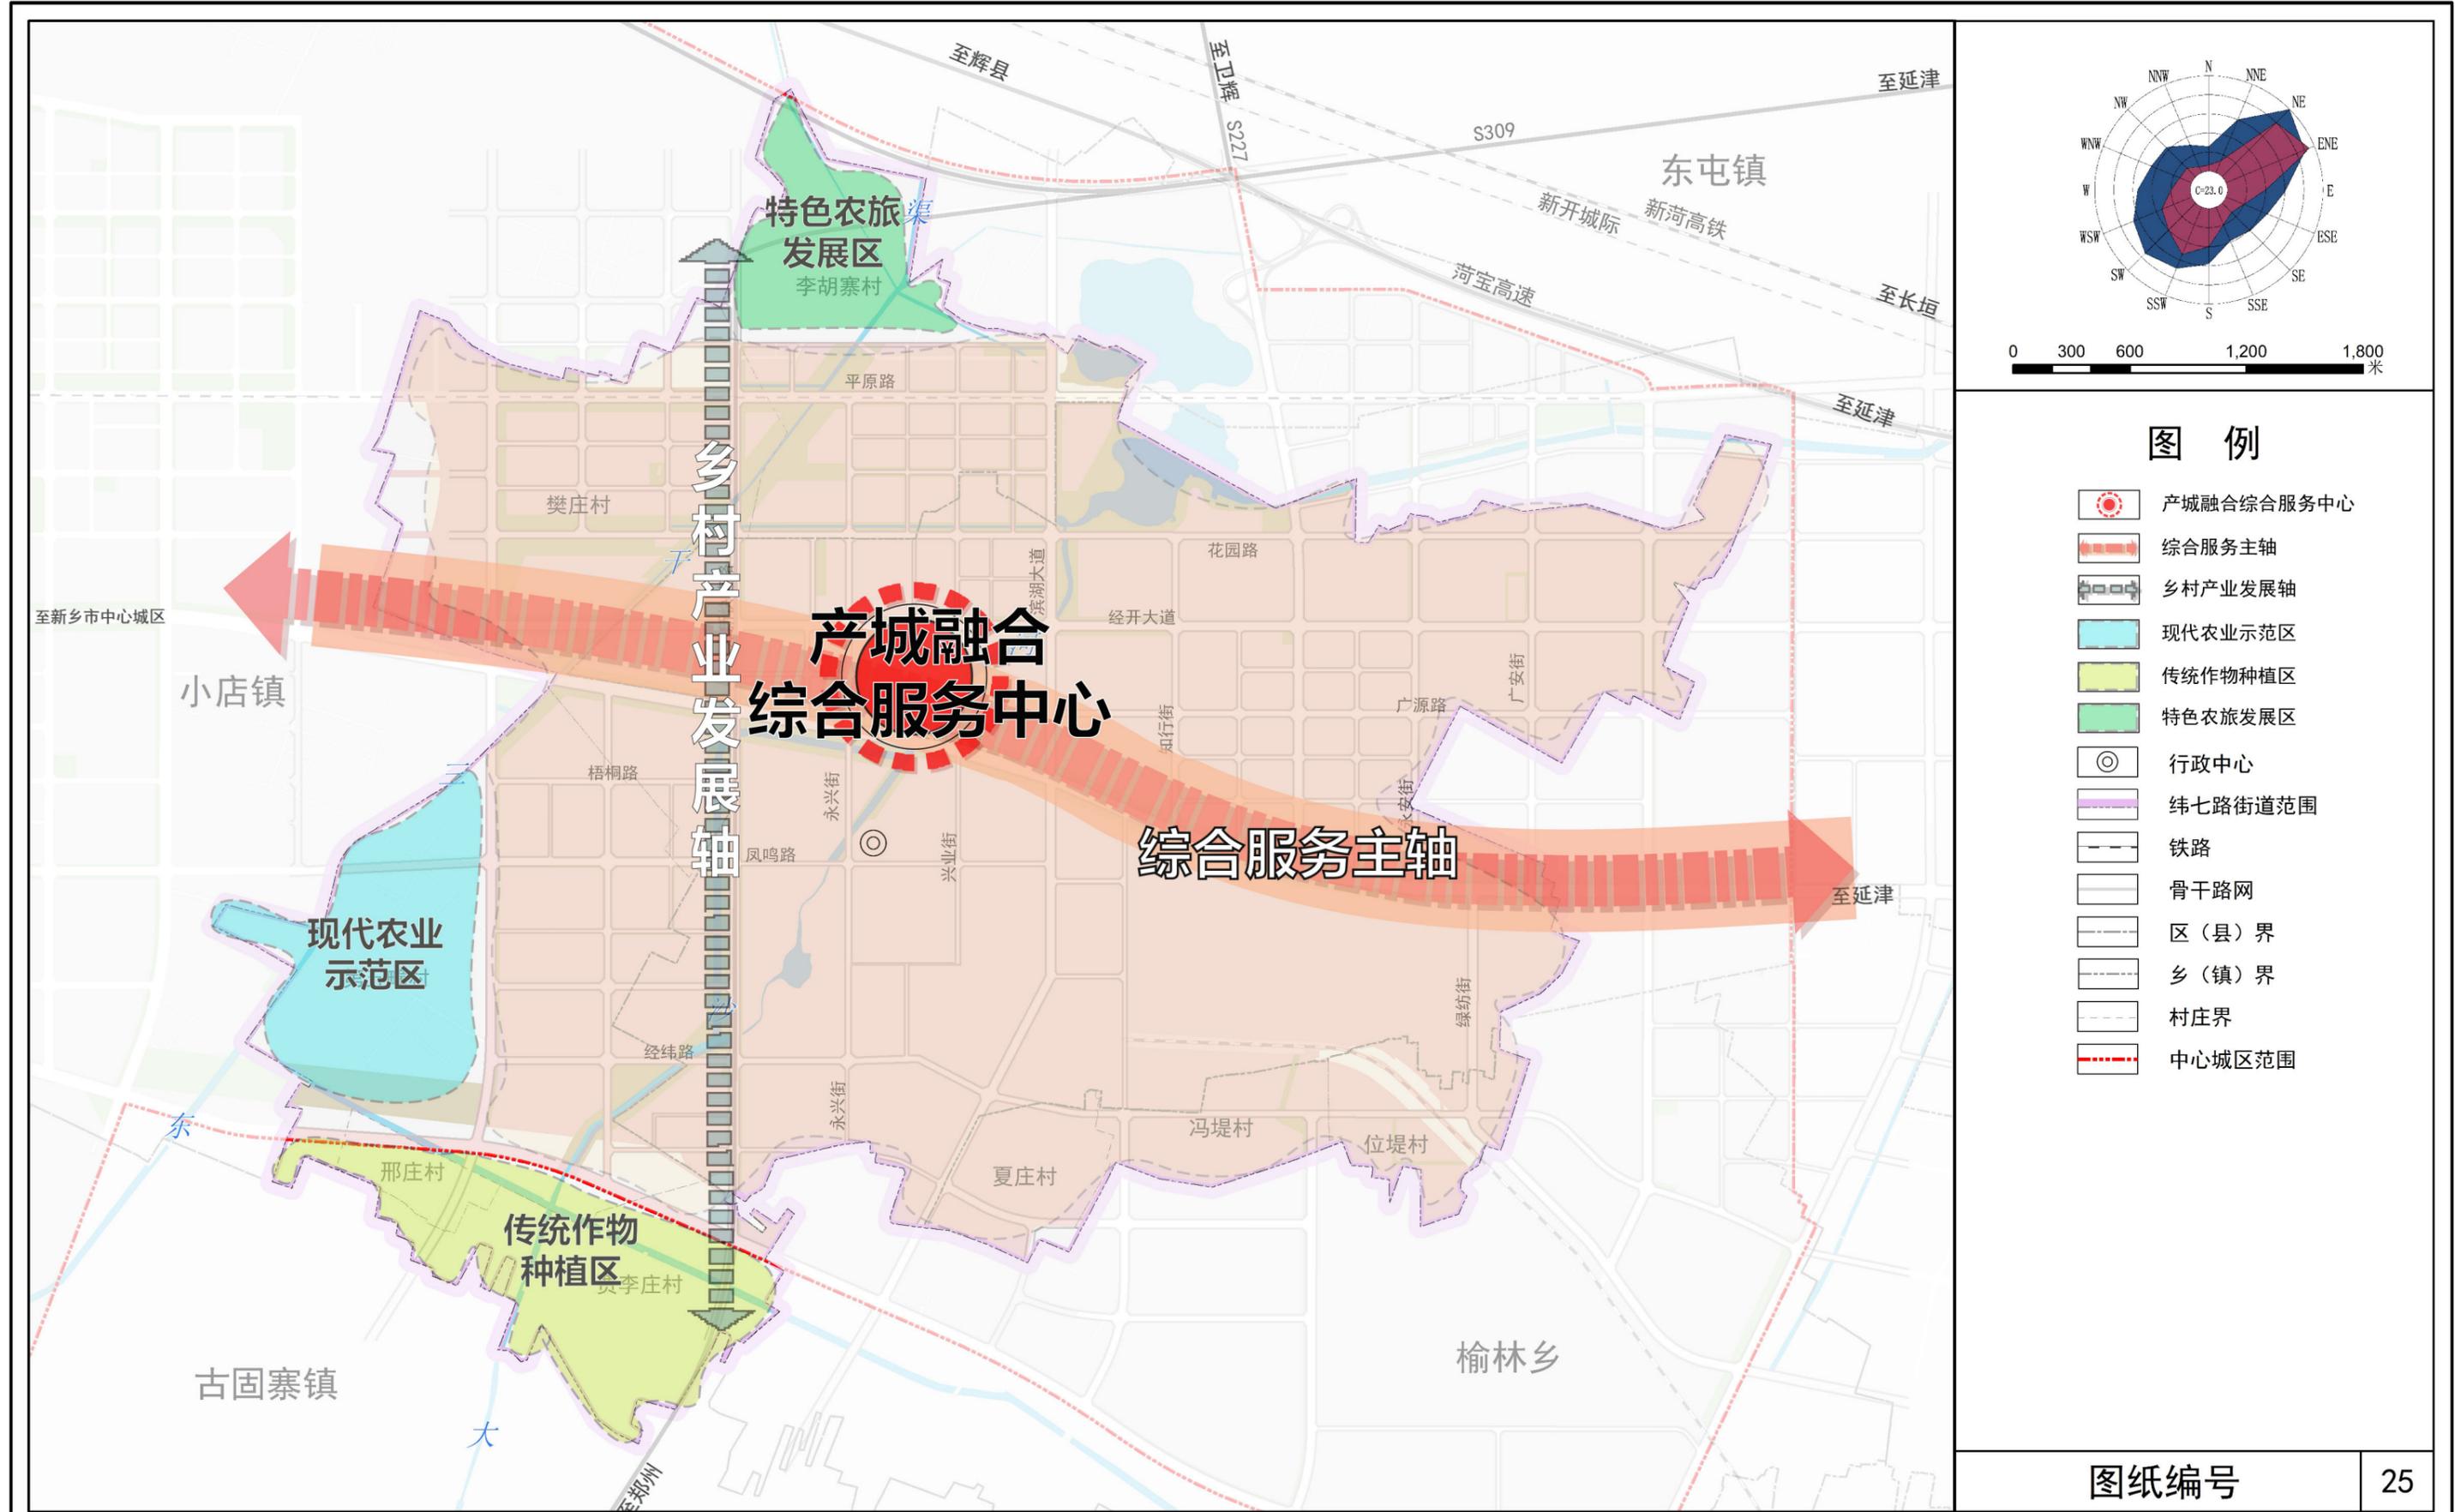

图纸编号

25